


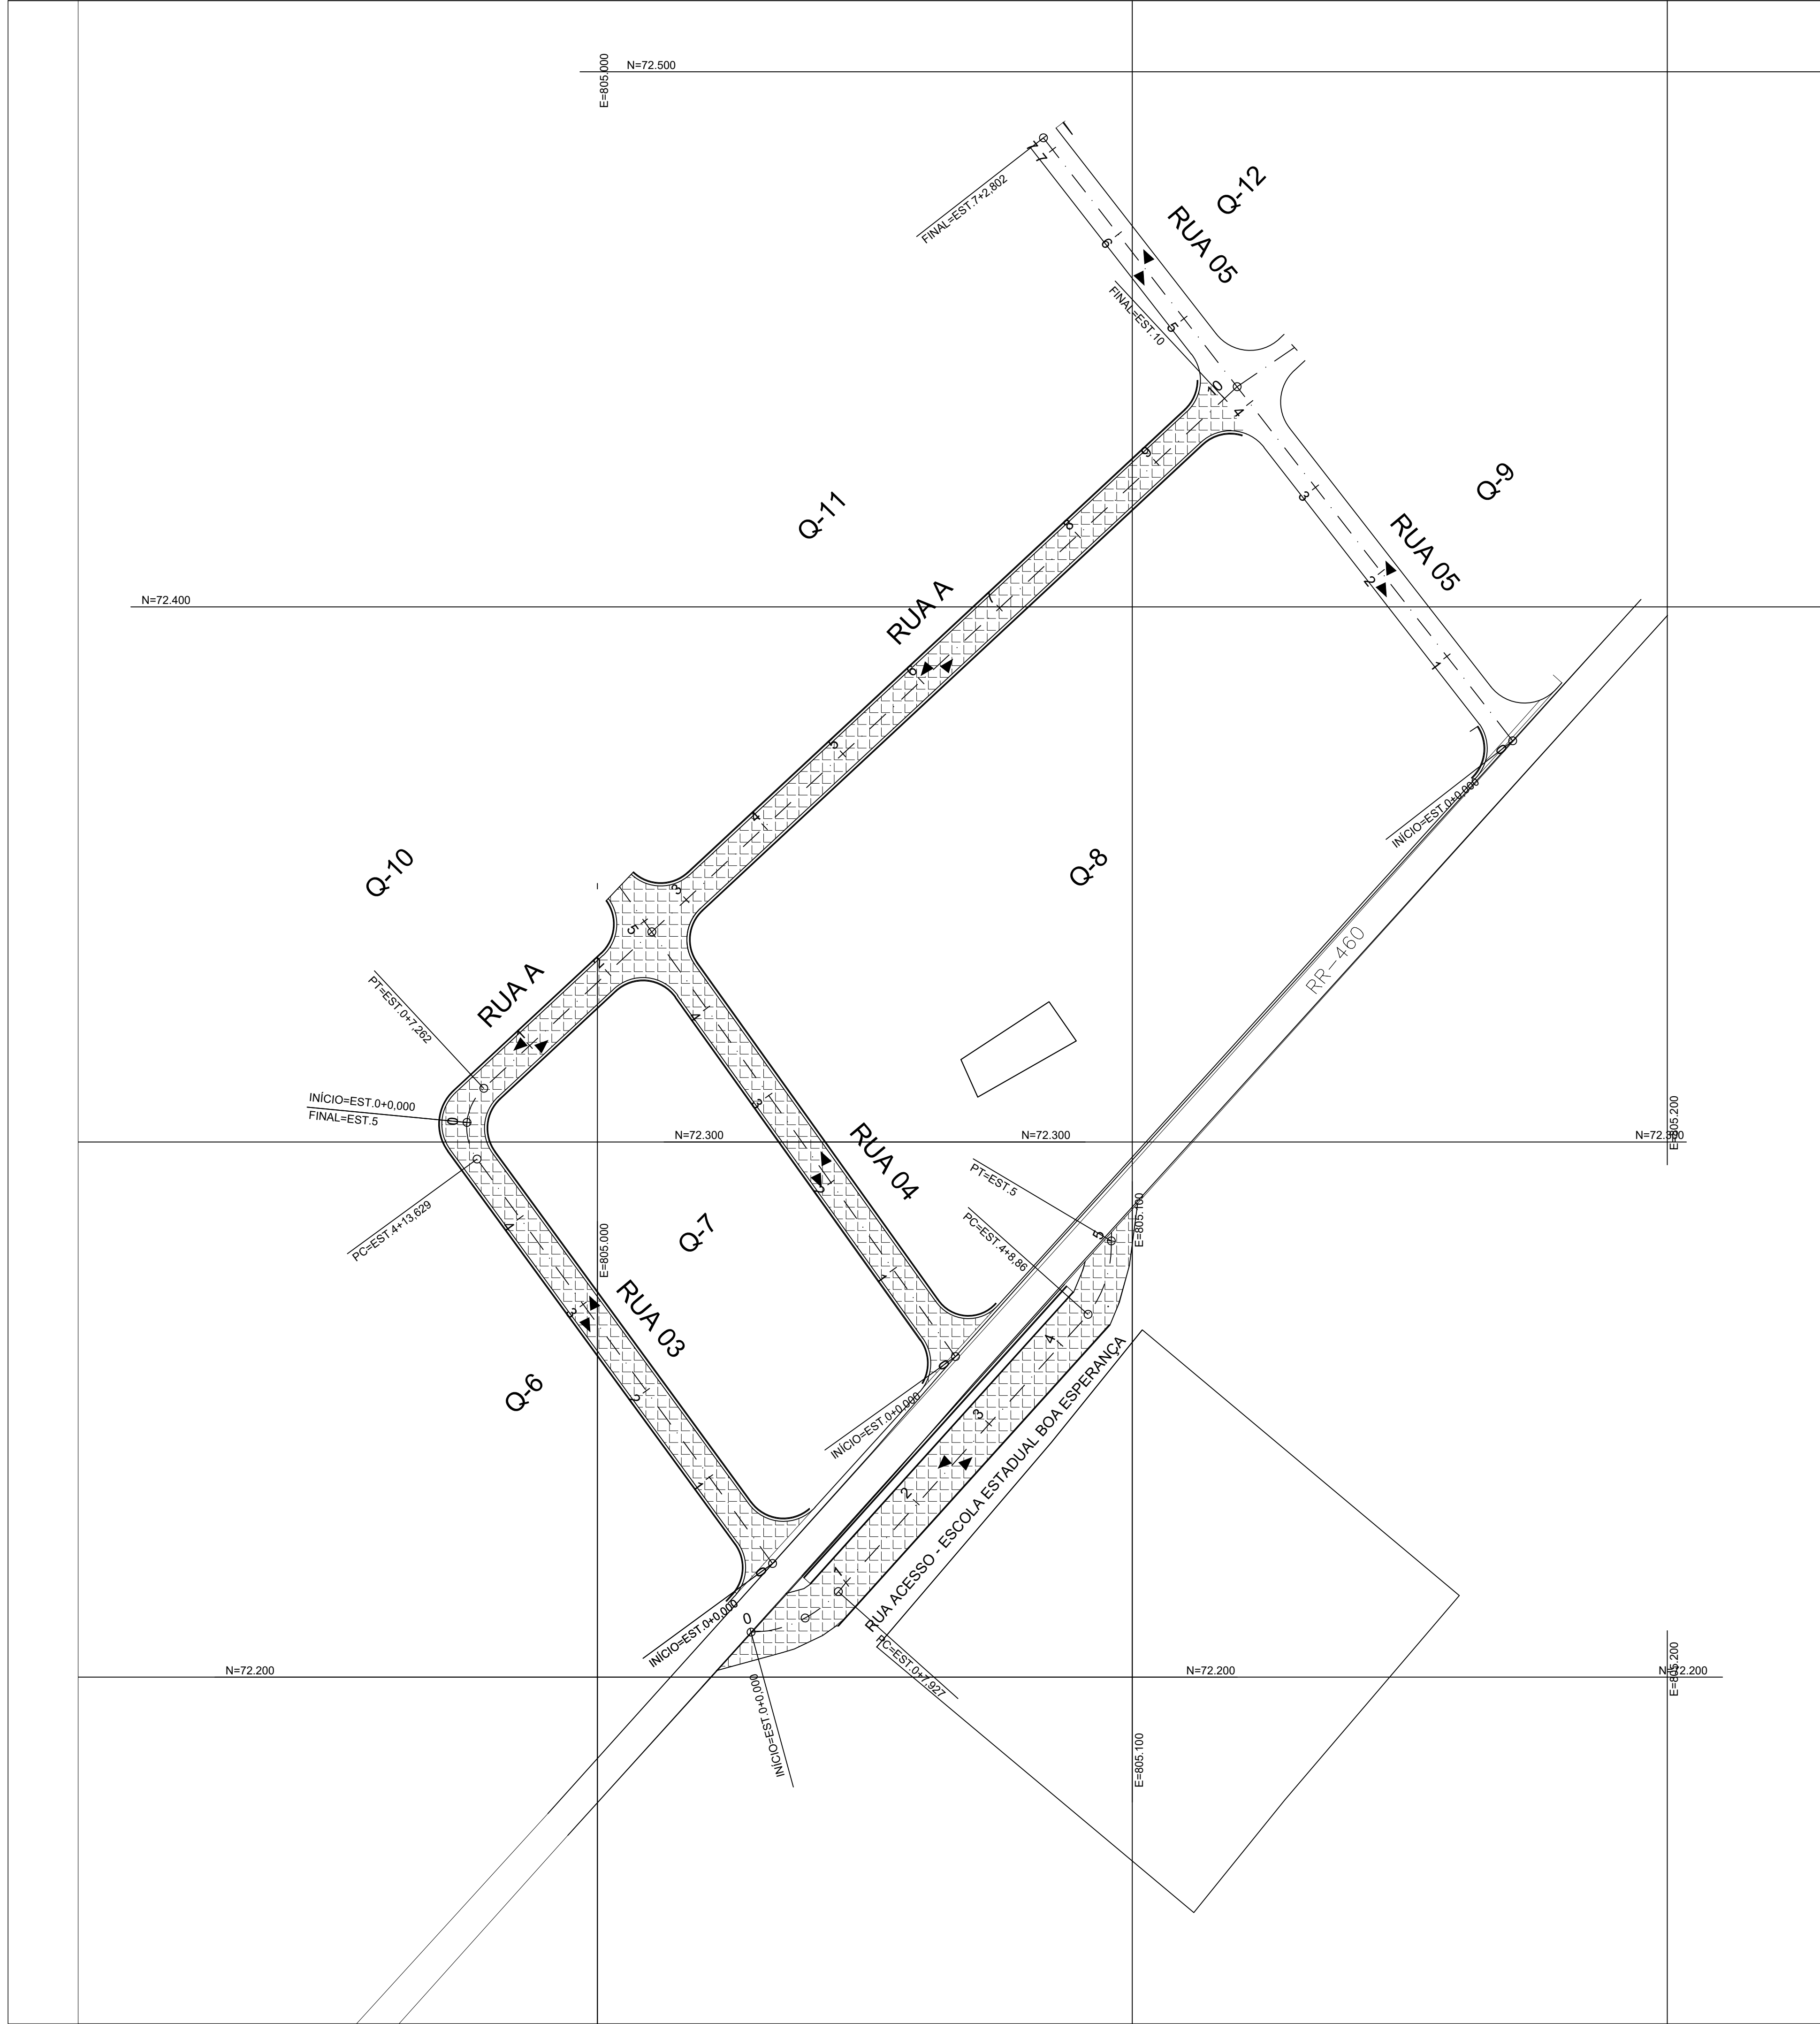

SEÇÃO TIPO

LEGENDA	
EXISTENTE	PROJETADO
	MEIO-FIO EXTERNO 15x13x30cm
	PASSEIO 1.20 m
	SARJETA 30 cm
	EIXO DAS RUAS
1	ESTACAS A cada 20m

gov.br

Documento assinado digitalmente por

NEOZITO SOUSA DE ALMEIDA JUNIOR

Data: 21/02/2024 18:32:04 -0300

Verifique em <https://validar.id.gov.br>

MINISTÉRIO DA DEFESA	CONVÊNIO:	ANO:	TIPO:	FOLHA:	MODIFICAÇÕES:
PCN	937418	2023	PAV	01/03	A.
PROGRAMA CALHA NORTE		Local: Rua Pedro Daniel da Silva, Nº. 051 – Centro Rorainópolis – RR		B.	
Conveniente: PREFEITURA MUNICIPAL DE RORAINÓPOLIS		Cep: 69.373-000		C.	
Obras: PAVIMENTAÇÃO EM BLOCOS INTERTRAVADOS EM VIAS URBANAS COM DRENAGEM E CALÇADAS		Comprimeto:		D.	
PLANTA DE PAVIMENTAÇÃO				E.	
Autor: Eng. Civil Neozito S. Almeida Junior		Coordenadas:		Data: 09/2023	F.
V. Prefeitura Municipal:		Dim: KM			G.
O. DEMONSTR:		Escala: INDICADA			H.