


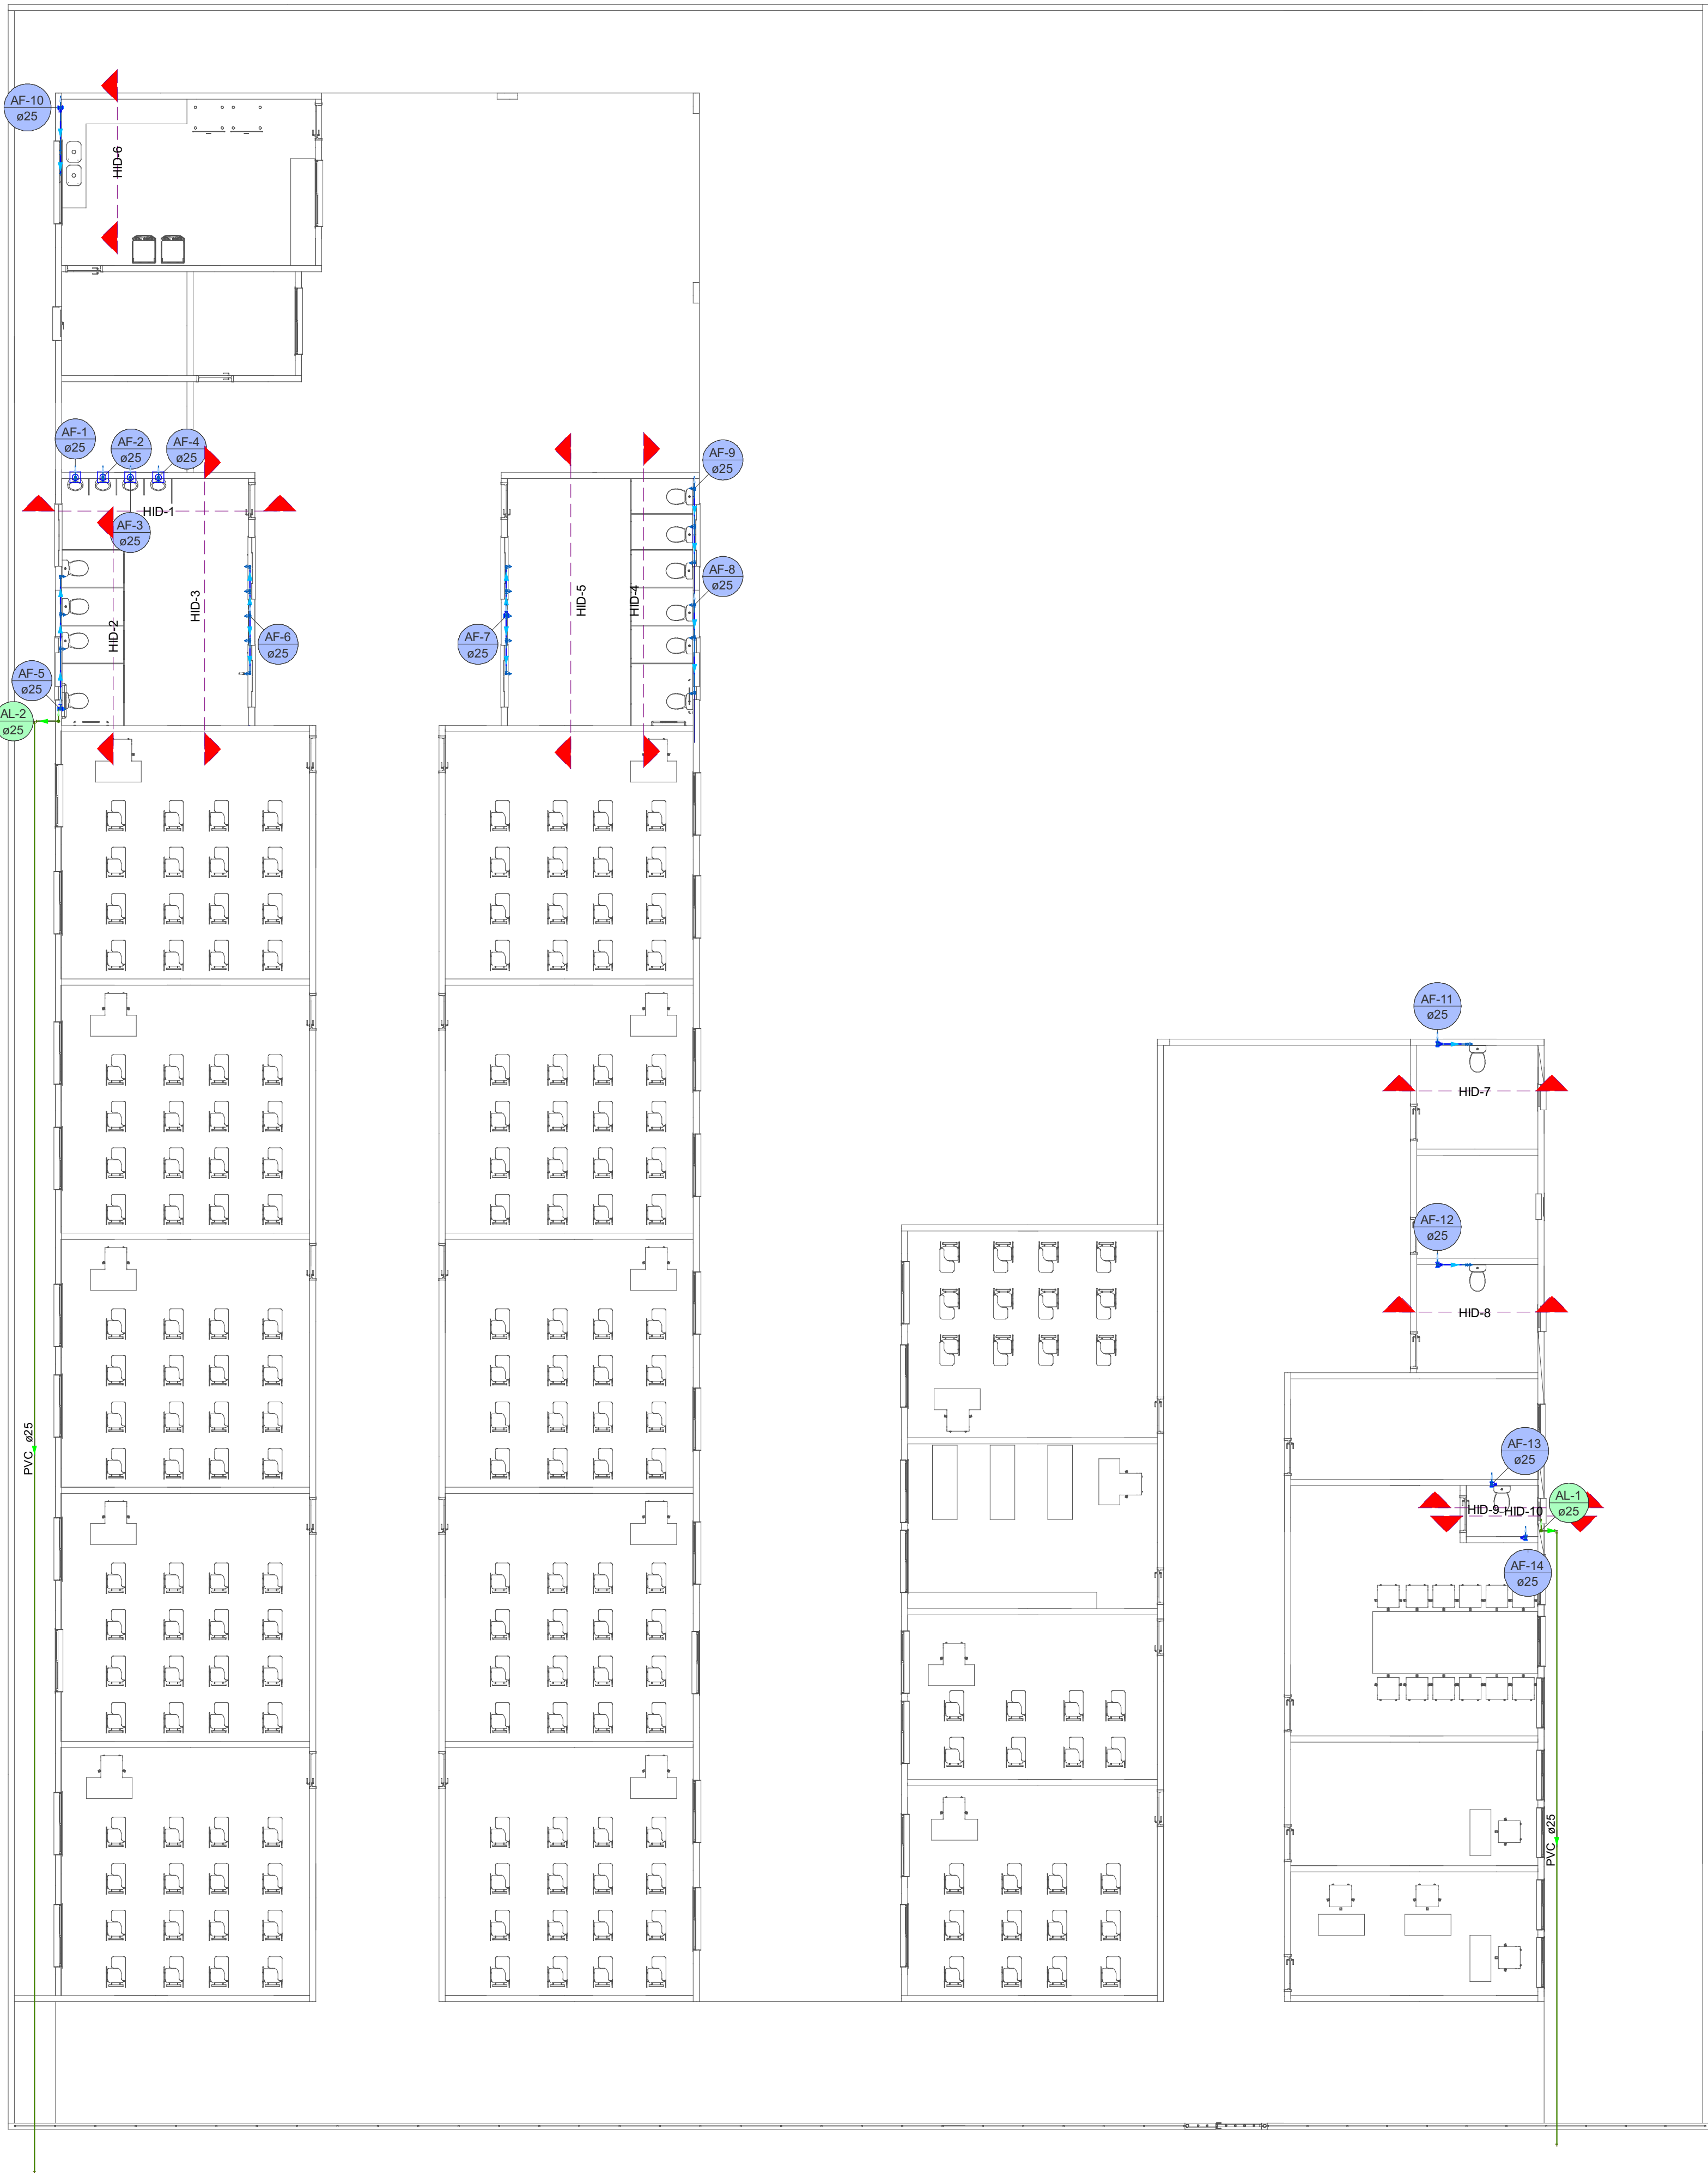

Lista de materiais - TÉRREO		
Alimentação		
PVC rígido soldável		
Tubos		
25 mm	51.16 m	
Água fria		
Aparelho		
Mictório de Descarga Descontinua		
1/2"	4 pç	
Torneira de lavatório		
25 mm - 1/2"	15 pç	
Vaso Sanitário c/ cx. acoplada		
1/2"	13 pç	
Metais		
Registro de gaveta c/ canopla cromada		
3/4"	1 pç	
Válvula de descarga p/ mictório		
3/4"	4 pç	
Metais Pressmatic		
Pressmatic mictório cromado		
1/2"	4 pç	
PVC Acessórios		
Engate flexível cobre cromado com canopla		
1/2 - 30cm	13 pç	
Engate flexível plástico		
1/2 - 30cm	15 pç	
PVC rígido soldável		
Adapt sold.curto c/bolsa-rosca p registro		
25 mm - 3/4"	10 pç	
Curva 90 soldável		
25 mm	8 pç	
Joelho 90° soldável		
25 mm	2 pç	
Registro de pressão c/ canopla cromada		
3/4"	6 pç	
Tubos		
25 mm	40.49 m	
Tê 90 soldável		
25 mm	17 pç	
PVC soldável azul c/ bucha latão		
Joelho de redução 90° soldável com bucha de latão		
25 mm - 1/2"	31 pç	
Tê red.90 sold c/ bucha latão B central		
25 mm - 1/2"	1 pç	

Legenda das indicações - TÉRREO	
LV	Lavatório com joelho de 90° - 25 mm - 1/2"
MIC	Mictório c/sifão, c/válvula de descarga, com joelho de 90° - 25 mm - 1/2"
VS	Vaso sanitário com caixa acoplada - 25mm - 1/2"

Legenda de condutos - TÉRREO	
Água fria	
Alimentação	

		MAOBA ENGENHARIA AV. VILLE ROY, 4596- SALA 04, BOA VISTA - RR			
Obra					
ESCOLAR AVENIDA TANCREDO NEVES, S/N NOVO HORIZONTE, 69373-000 Rorainópolis - RR.					
Projeto		Proprietário			
NEOZITO SOUSA DE ALMEIDA Jr. CREA 0915410010		PREFEITURA MUNICIPAL DE RORAINÓPOLIS			
Projeto					
Pavimento					
TÉRREO					
Conteúdo					
Conteúdo desta prancha					
Data		Escola	Escala		
		Desenho	Conferência		
		Revisor			
		Prancha	Tot.		
		2	4		