



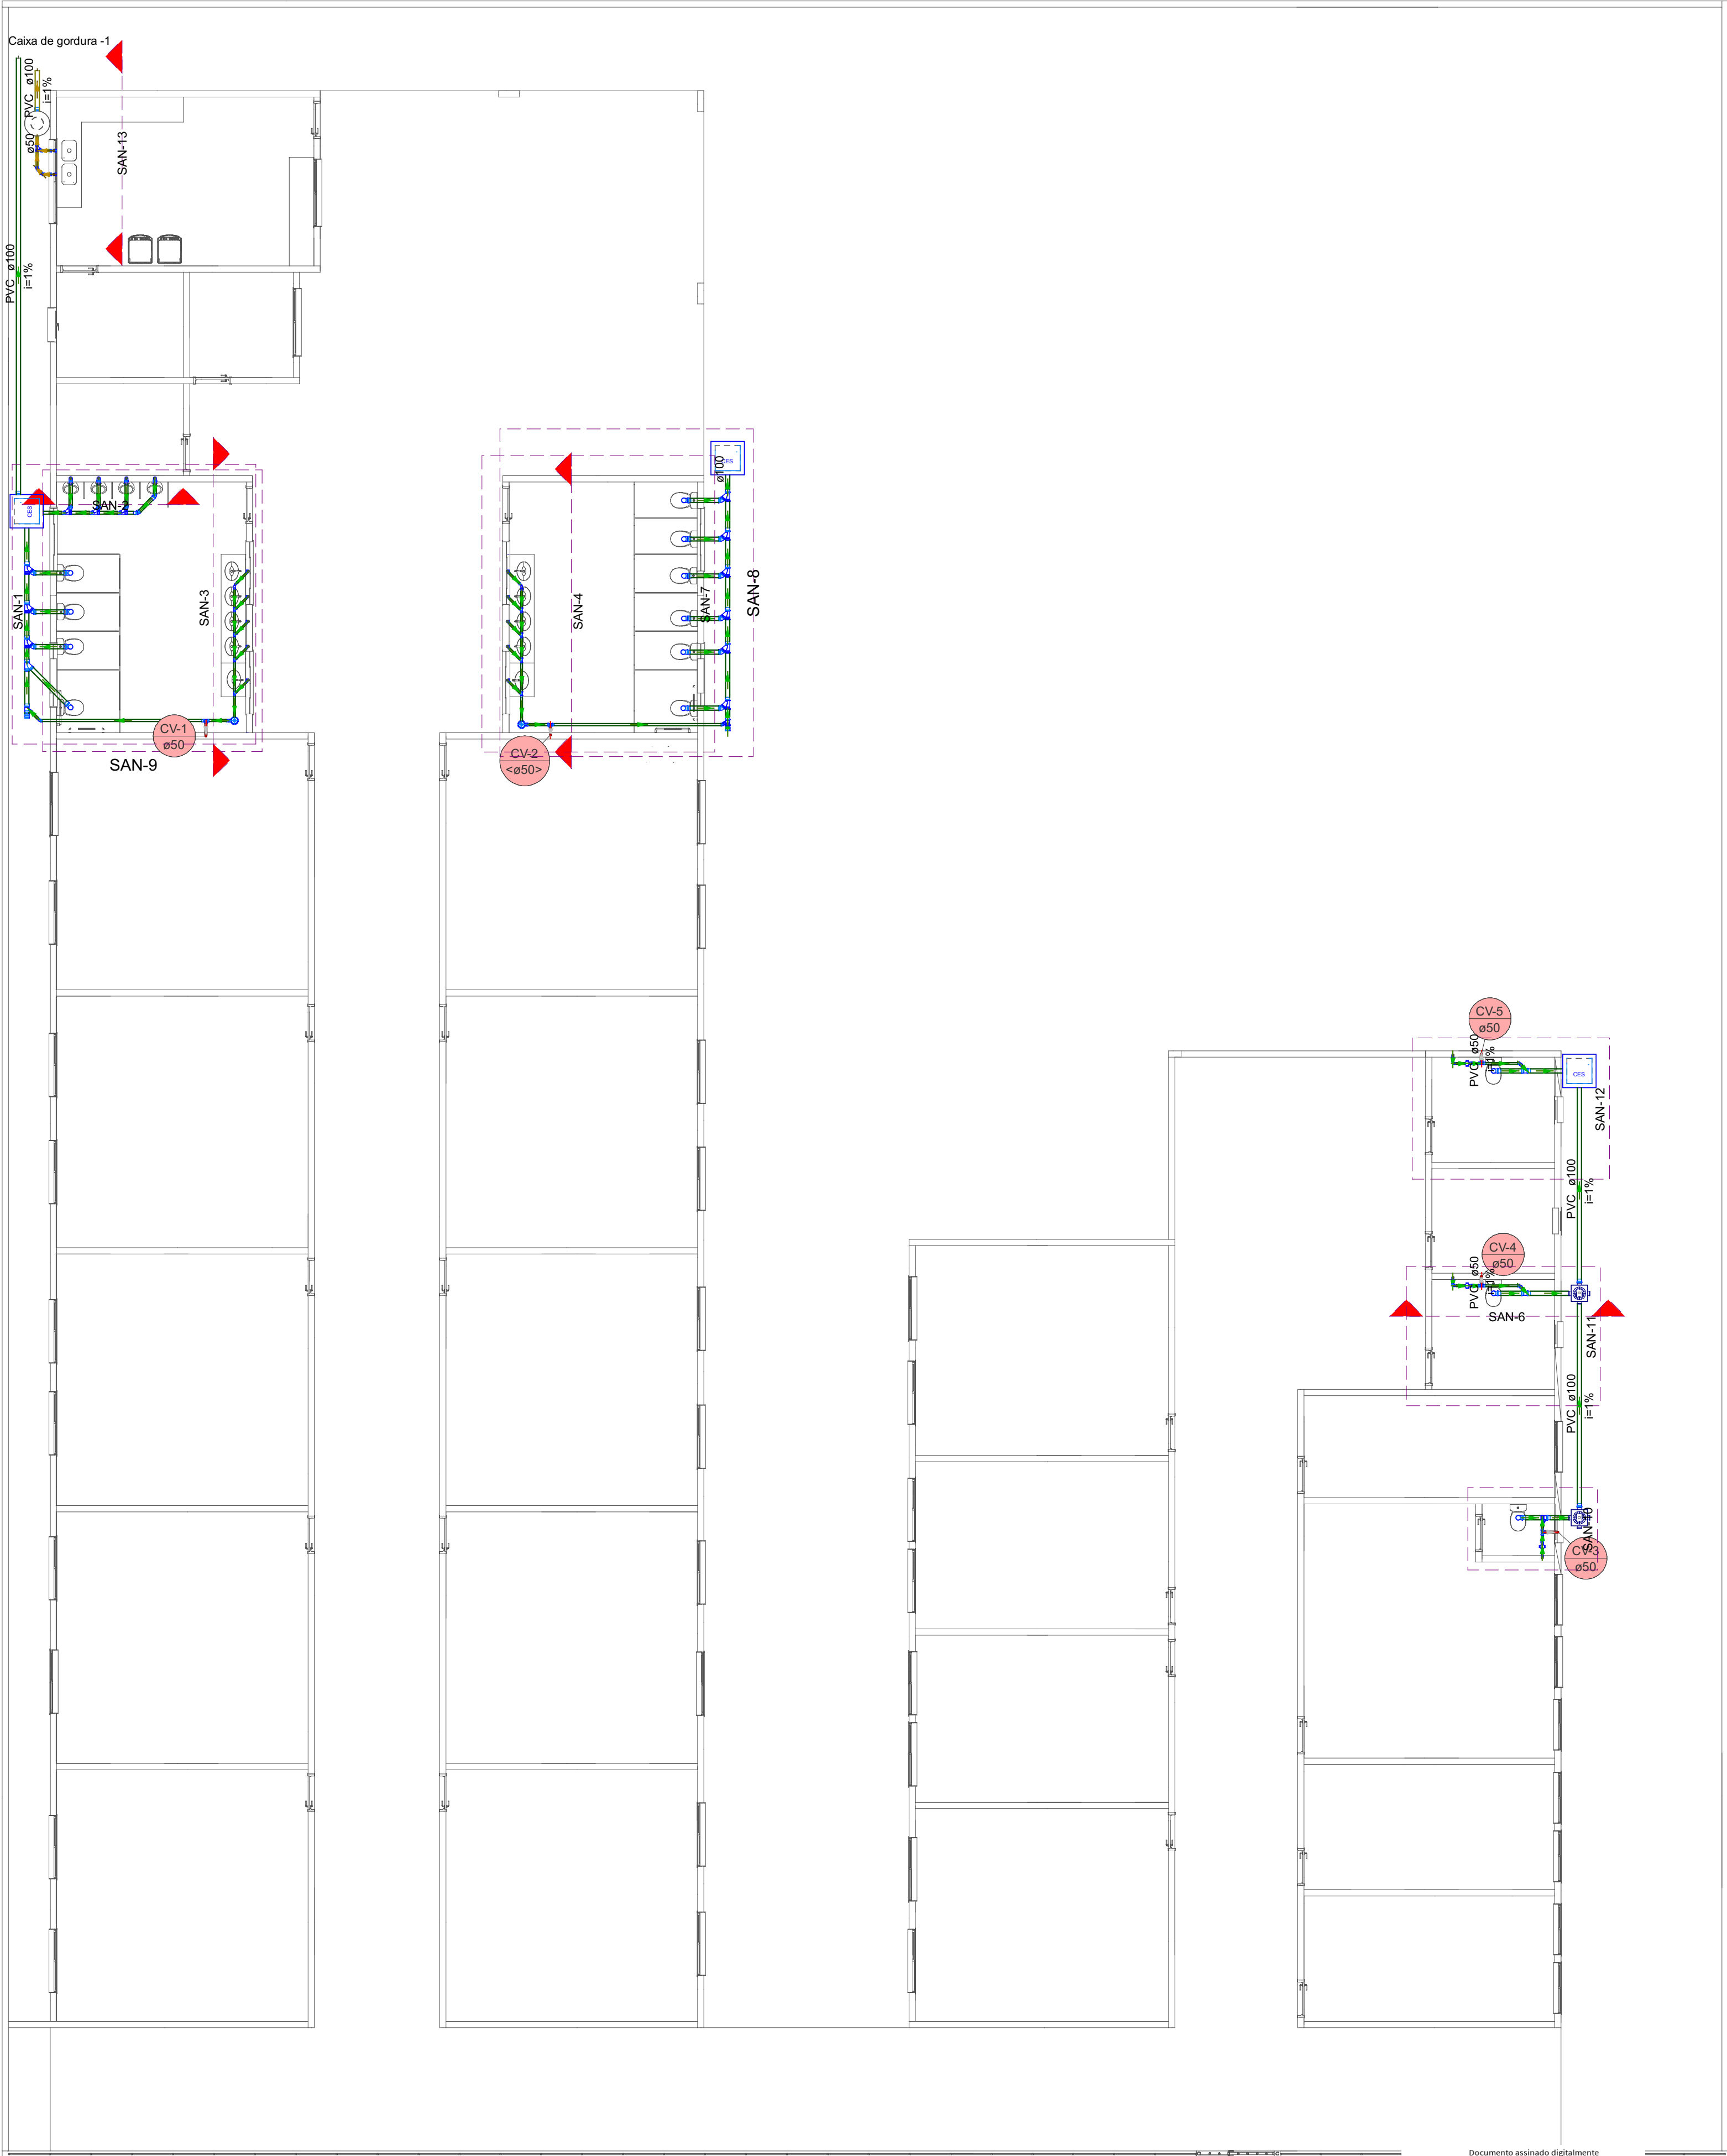


| Lista de materiais - TÉRREO           |         |
|---------------------------------------|---------|
| Esgoto                                |         |
| Caixas de Passagem                    |         |
| Caixa de inspeção de esgoto sifonada  |         |
| CES- 60x60 cm                         | 3 pç    |
| Caixa de interligação                 |         |
| CI - DN 100                           | 2 pç    |
| PVC Acessórios                        |         |
| Caixa sifonada                        | 3 pç    |
| 100x100x50                            | 2 pç    |
| 150x150x50                            |         |
| Sifão de copo p/ pia e lavatório      |         |
| 1" - 1.1/2"                           | 13 pç   |
| Sifão flexível p/ Mictório            |         |
| 1.1/4" - 2"                           | 4 pç    |
| Válvula p/ lavatório e tanque         |         |
| 1"                                    | 13 pç   |
| PVC Esgoto                            |         |
| Anel de borracha                      |         |
| 100mm - 4"                            | 54 pç   |
| 50mm - 2"                             | 33 pç   |
| 75mm - 3"                             | 19 pç   |
| Cap                                   |         |
| 100 mm                                | 2 pç    |
| Curva 45 longa Amanco                 |         |
| 40 mm                                 | 2 pç    |
| Curva 90 curta                        |         |
| 100 mm                                | 13 pç   |
| 40 mm                                 | 15 pç   |
| Joelho 45                             |         |
| 100 mm                                | 9 pç    |
| 50 mm                                 | 5 pç    |
| 75 mm                                 | 5 pç    |
| Joelho 90                             |         |
| 50 mm                                 | 4 pç    |
| 75 mm                                 | 8 pç    |
| Joelho 90 c/anel p/ esgoto secundário |         |
| 40 mm - 1.1/2"                        | 13 pç   |
| Junção simples                        |         |
| 100 mm - 50 mm                        | 5 pç    |
| 100 mm- 100 mm                        | 10 pç   |
| 40 mm x 40 mm                         | 8 pç    |
| 75 mm 75 mm                           | 3 pç    |
| Luva                                  |         |
| 40 mm                                 | 38 pç   |
| Luva simples                          |         |
| 100 mm                                | 33 pç   |
| 50 mm                                 | 13 pç   |
| 75 mm                                 | 13 pç   |
| Redução excêntrica                    |         |
| 75 mm - 50 mm                         | 4 pç    |
| Tubo rígido c/ ponta lisa             |         |
| 100 mm - 4"                           | 42.03 m |
| 40 mm                                 | 30.3 m  |
| 50 mm - 2"                            | 12.2 m  |
| 75 mm - 3"                            | 10.53 m |
| Tê sanitário                          |         |
| 50 mm - 50 mm                         | 4 pç    |
| Vedação p/ saída de vaso sanitário    |         |
| 100 mm                                | 13 pç   |
| Esgoto (Gordura)                      |         |
| PVC Acessórios                        |         |
| Sifão p/ pia                          |         |
| 1" x 50 mm                            | 2 pç    |
| Válvula p/ pia                        |         |
| 1"                                    | 2 pç    |
| PVC Esgoto                            |         |
| Anel de borracha                      |         |
| 50mm - 2"                             | 11 pç   |
| Joelho 45                             |         |
| 50 mm                                 | 3 pç    |
| Joelho 90                             |         |
| 50 mm                                 | 4 pç    |
| Junção simples                        |         |
| 50 mm - 50 mm                         | 1 pç    |
| Luva simples                          |         |
| 100 mm                                | 1 pç    |
| 50 mm                                 | 9 pç    |
| Tubo rígido c/ ponta lisa             |         |
| 100 mm - 4"                           | 1.01 m  |
| 50 mm - 2"                            | 4.12 m  |
| Unidades de tratamento                |         |
| Alça                                  |         |
| Ferro                                 | 1 pç    |
| Concreto                              |         |
| Concreto                              | 0.07 m³ |
| Ventilação                            |         |
| PVC Esgoto                            |         |
| Anel de borracha                      |         |
| 50mm - 2"                             | 3 pç    |
| Joelho 90                             |         |
| 50 mm                                 | 1 pç    |
| Tubo rígido c/ ponta lisa             |         |
| 50 mm - 2"                            | 1.45 m  |
| Tê sanitário                          |         |
| 50 mm - 50 mm                         | 1 pç    |

| Legenda de condutos - TÉRREO |  |
|------------------------------|--|
| Esgoto                       |  |
| Esgoto (Gordura)             |  |
| Ventilação                   |  |

| Legenda - TÉRREO                                         |  |
|----------------------------------------------------------|--|
| Caixa Sifonada                                           |  |
| Caixa de interligação                                    |  |
| Caixas Inspeção Esgoto Sifonada                          |  |
| Cap                                                      |  |
| Curva 45 longa Amanco                                    |  |
| Curva 90 curta                                           |  |
| Joelho 45                                                |  |
| Junção simples                                           |  |
| Junção simples c/ J45                                    |  |
| Lavatório Residencial com sifão                          |  |
| Lavatório de Uso Geral                                   |  |
| Mictório de Válvula de Descarga- DN 75mm                 |  |
| Pia de Cozinha Industrial - Lavagem de painéis com Sifão |  |
| Ramais de Ventilação                                     |  |
| Vaso Sanitário c/ curva 90º                              |  |

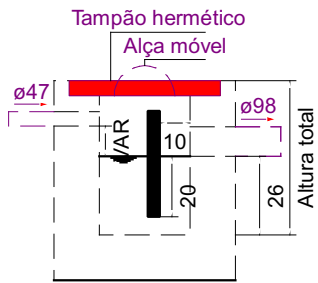

Caixa de gordura - TÉRREO  
Corte 1 - ESC. 1:25

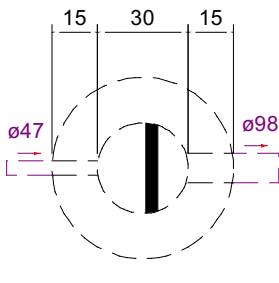

Caixa de gordura - TÉRREO  
Planta baixa - ESC. 1:25

|              |                                                                                     |        |         |             |         |
|--------------|-------------------------------------------------------------------------------------|--------|---------|-------------|---------|
| MAOBA        | MAOBA ENGENHARIA<br>AV. VILLE ROY, 4596- SALA 04, BOA VISTA - RR                    |        |         |             |         |
| Obra         | ESCOLAR<br>AVENIDA TANCREDO NEVES, S/N NOVO HORIZONTE, 69373-000 Rorainópolis - RR. |        |         |             |         |
| Projeto      | NEOZITO SOUSA DE ALMEIDA JR.<br>CREA 0915410010                                     |        |         |             |         |
| Proprietário | PREFEITURA MUNICIPAL DE RORAINÓPOLIS                                                |        |         |             |         |
| Projeto      |                                                                                     |        |         |             |         |
| Pavimento    | TÉRREO                                                                              |        |         |             |         |
| Conteúdo     | Conteúdo desta prancha                                                              |        |         |             |         |
| Data         | Escola                                                                              | Escala | Desenho | Conferência | Revisor |
| Conjunto     | 0                                                                                   | Pran.  | Tot.    | 1           | 1       |