

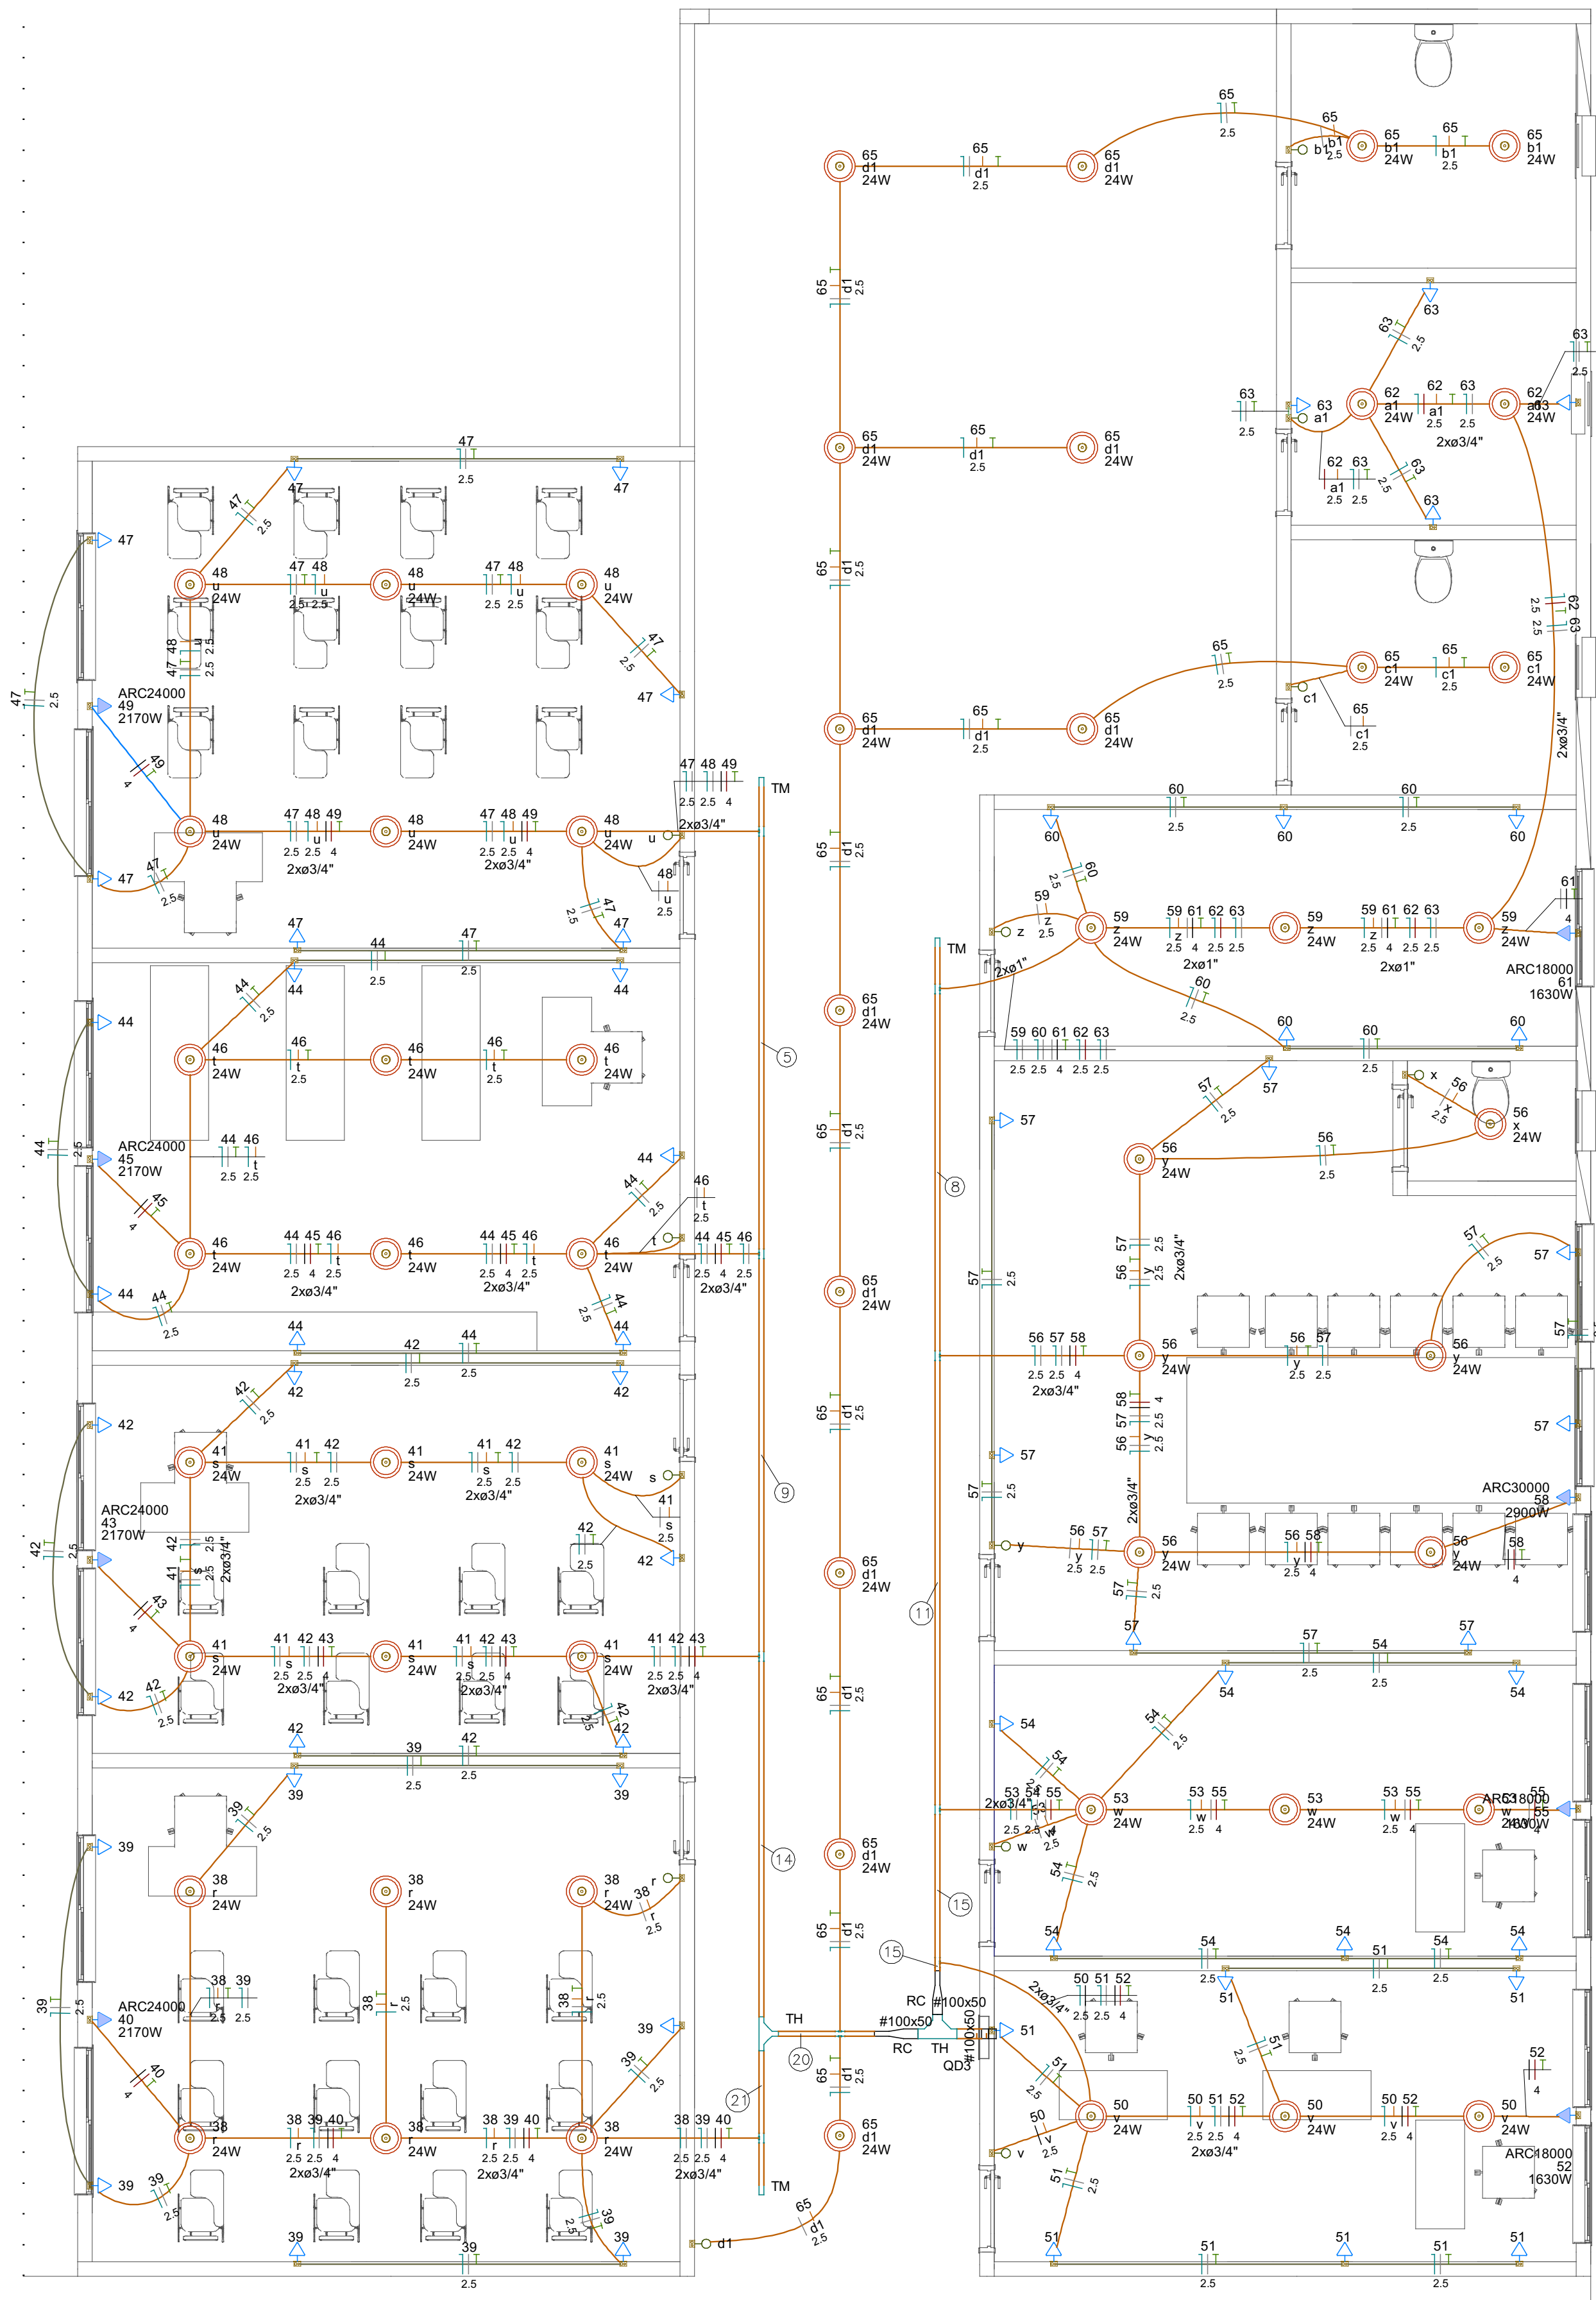
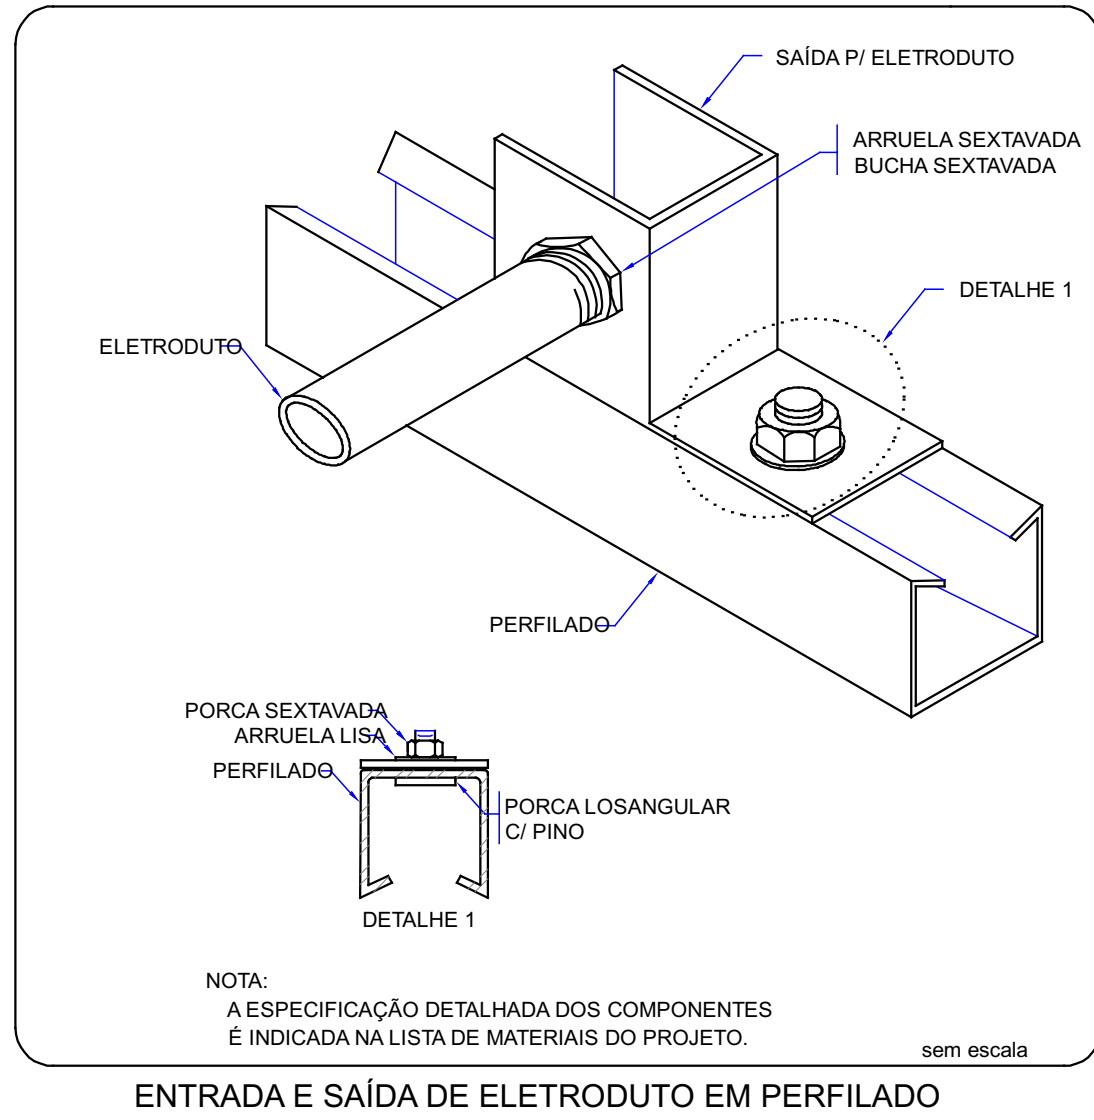


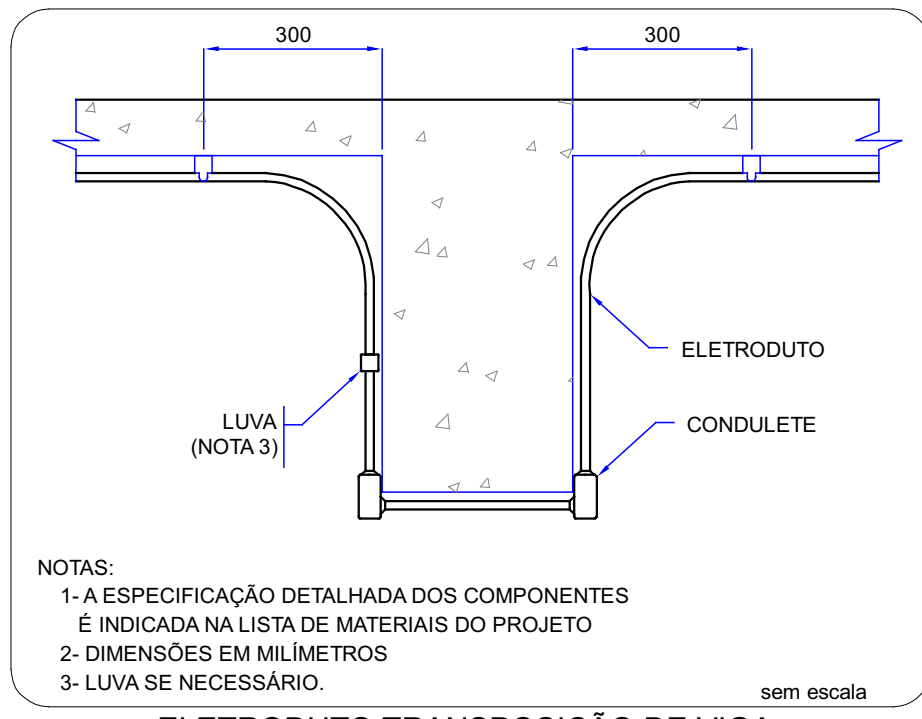

Detalhe ELE-3
Escala 1:50

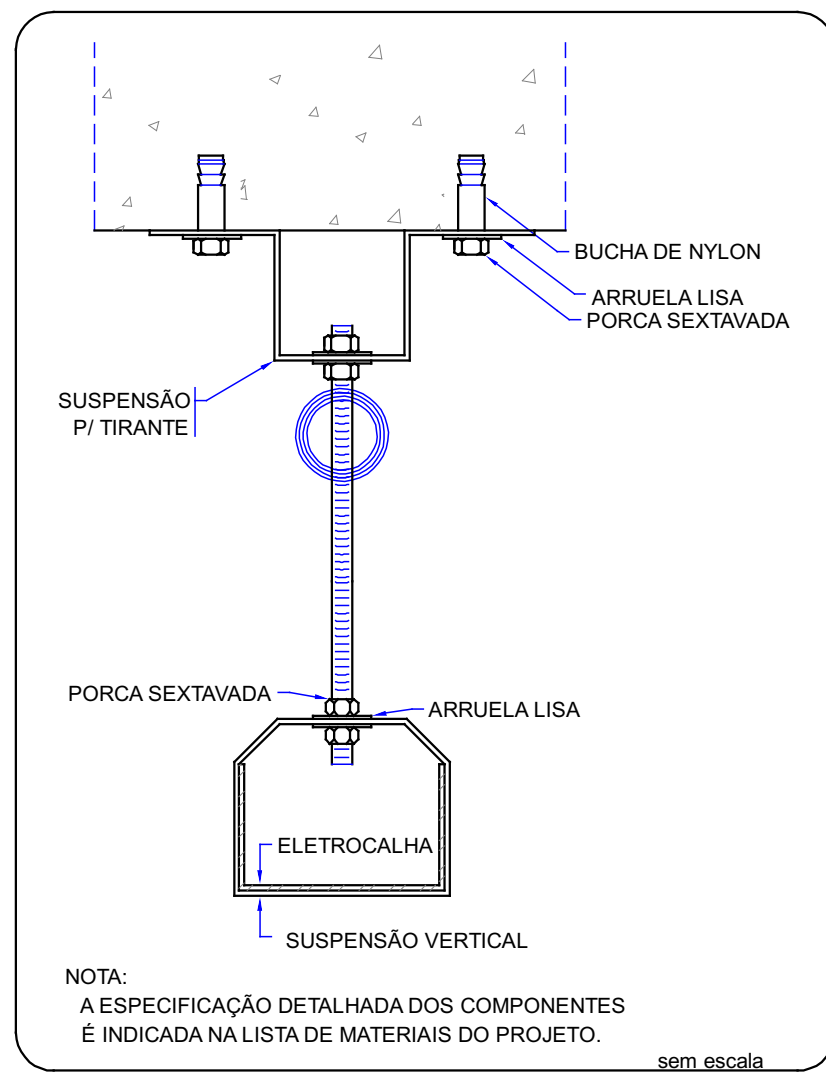

Legenda de fiação - TÉRREO															
①	28	29	30	32	33	34	2,5	2,5	4	2,5	2,5	2,5	35	36	37
②	13	14	15	2,5	2,5	4	4	4	2,5						
③	25	26	27	28	29	30	2,5	2,5	4	2,5	2,5	2,5	32	33	34
④	10	11	12	13	14	15	2,5	2,5	4	2,5	2,5	2,5	13	14	15
⑤	47	48	49	2,5	2,5	4	2,5	2,5	4						
⑥	22	23	24	25	26	27	2,5	2,5	4	2,5	2,5	2,5	28	29	30
⑦	7	8	9	10	11	12	2,5	2,5	4	2,5	2,5	2,5	13	14	15
⑧	59	60	61	62	63	2,5	2,5	4	2,5	2,5	2,5	56	57	58	59
⑨	44	45	46	47	48	49	2,5	2,5	4	2,5	2,5	2,5	19	20	21
⑩	19	20	21	22	23	24	2,5	2,5	4	2,5	2,5	2,5	25	26	27
⑪	56	57	58	59	60	61	2,5	2,5	4	2,5	2,5	2,5	56	57	58
⑫	4	5	6	7	8	9	2,5	2,5	4	2,5	2,5	2,5	10	11	12
⑬	16	17	18	19	20	21	2,5	2,5	4	2,5	2,5	2,5	22	23	24
⑭	41	42	43	44	45	46	2,5	2,5	4	2,5	2,5	2,5	41	42	43
⑮	53	54	55	56	57	58	2,5	2,5	4	2,5	2,5	2,5	59	60	61
⑯	1	2	3	4	5	6	2,5	2,5	4	2,5	2,5	2,5	7	8	9
⑰	38	39	40	41	42	43	2,5	2,5	4	2,5	2,5	2,5	38	39	40
⑱	38	39	40	41	42	43	2,5	2,5	4	2,5	2,5	2,5	38	39	40
⑲	38	39	40	41	42	43	2,5	2,5	4	2,5	2,5	2,5	38	39	40

MAOBA ENGENHARIA AV. VILLE ROY, 4596- SALA 04, BOA VISTA - RR	
ESCOLAR AVENIDA TANCREDO NEVES, S/N NOVO HORIZONTE, 69373-000 Rorainópolis - RR.	
Projeto	Proprietário
NEOZITO SOUSA DE ALMEIDA Jr. CREA 0915410010	PREFEITURA MUNICIPAL DE RORAINÓPOLIS
PROJETO ELÉTRICO	
Pavimento	Prancha
TÉRREO	3
Conteúdo	Conteúdo desta prancha
Data	ABR/2025
Escola	Escala
Desenho	NEOZITO ALMEIDA
Conferência	Revisor