



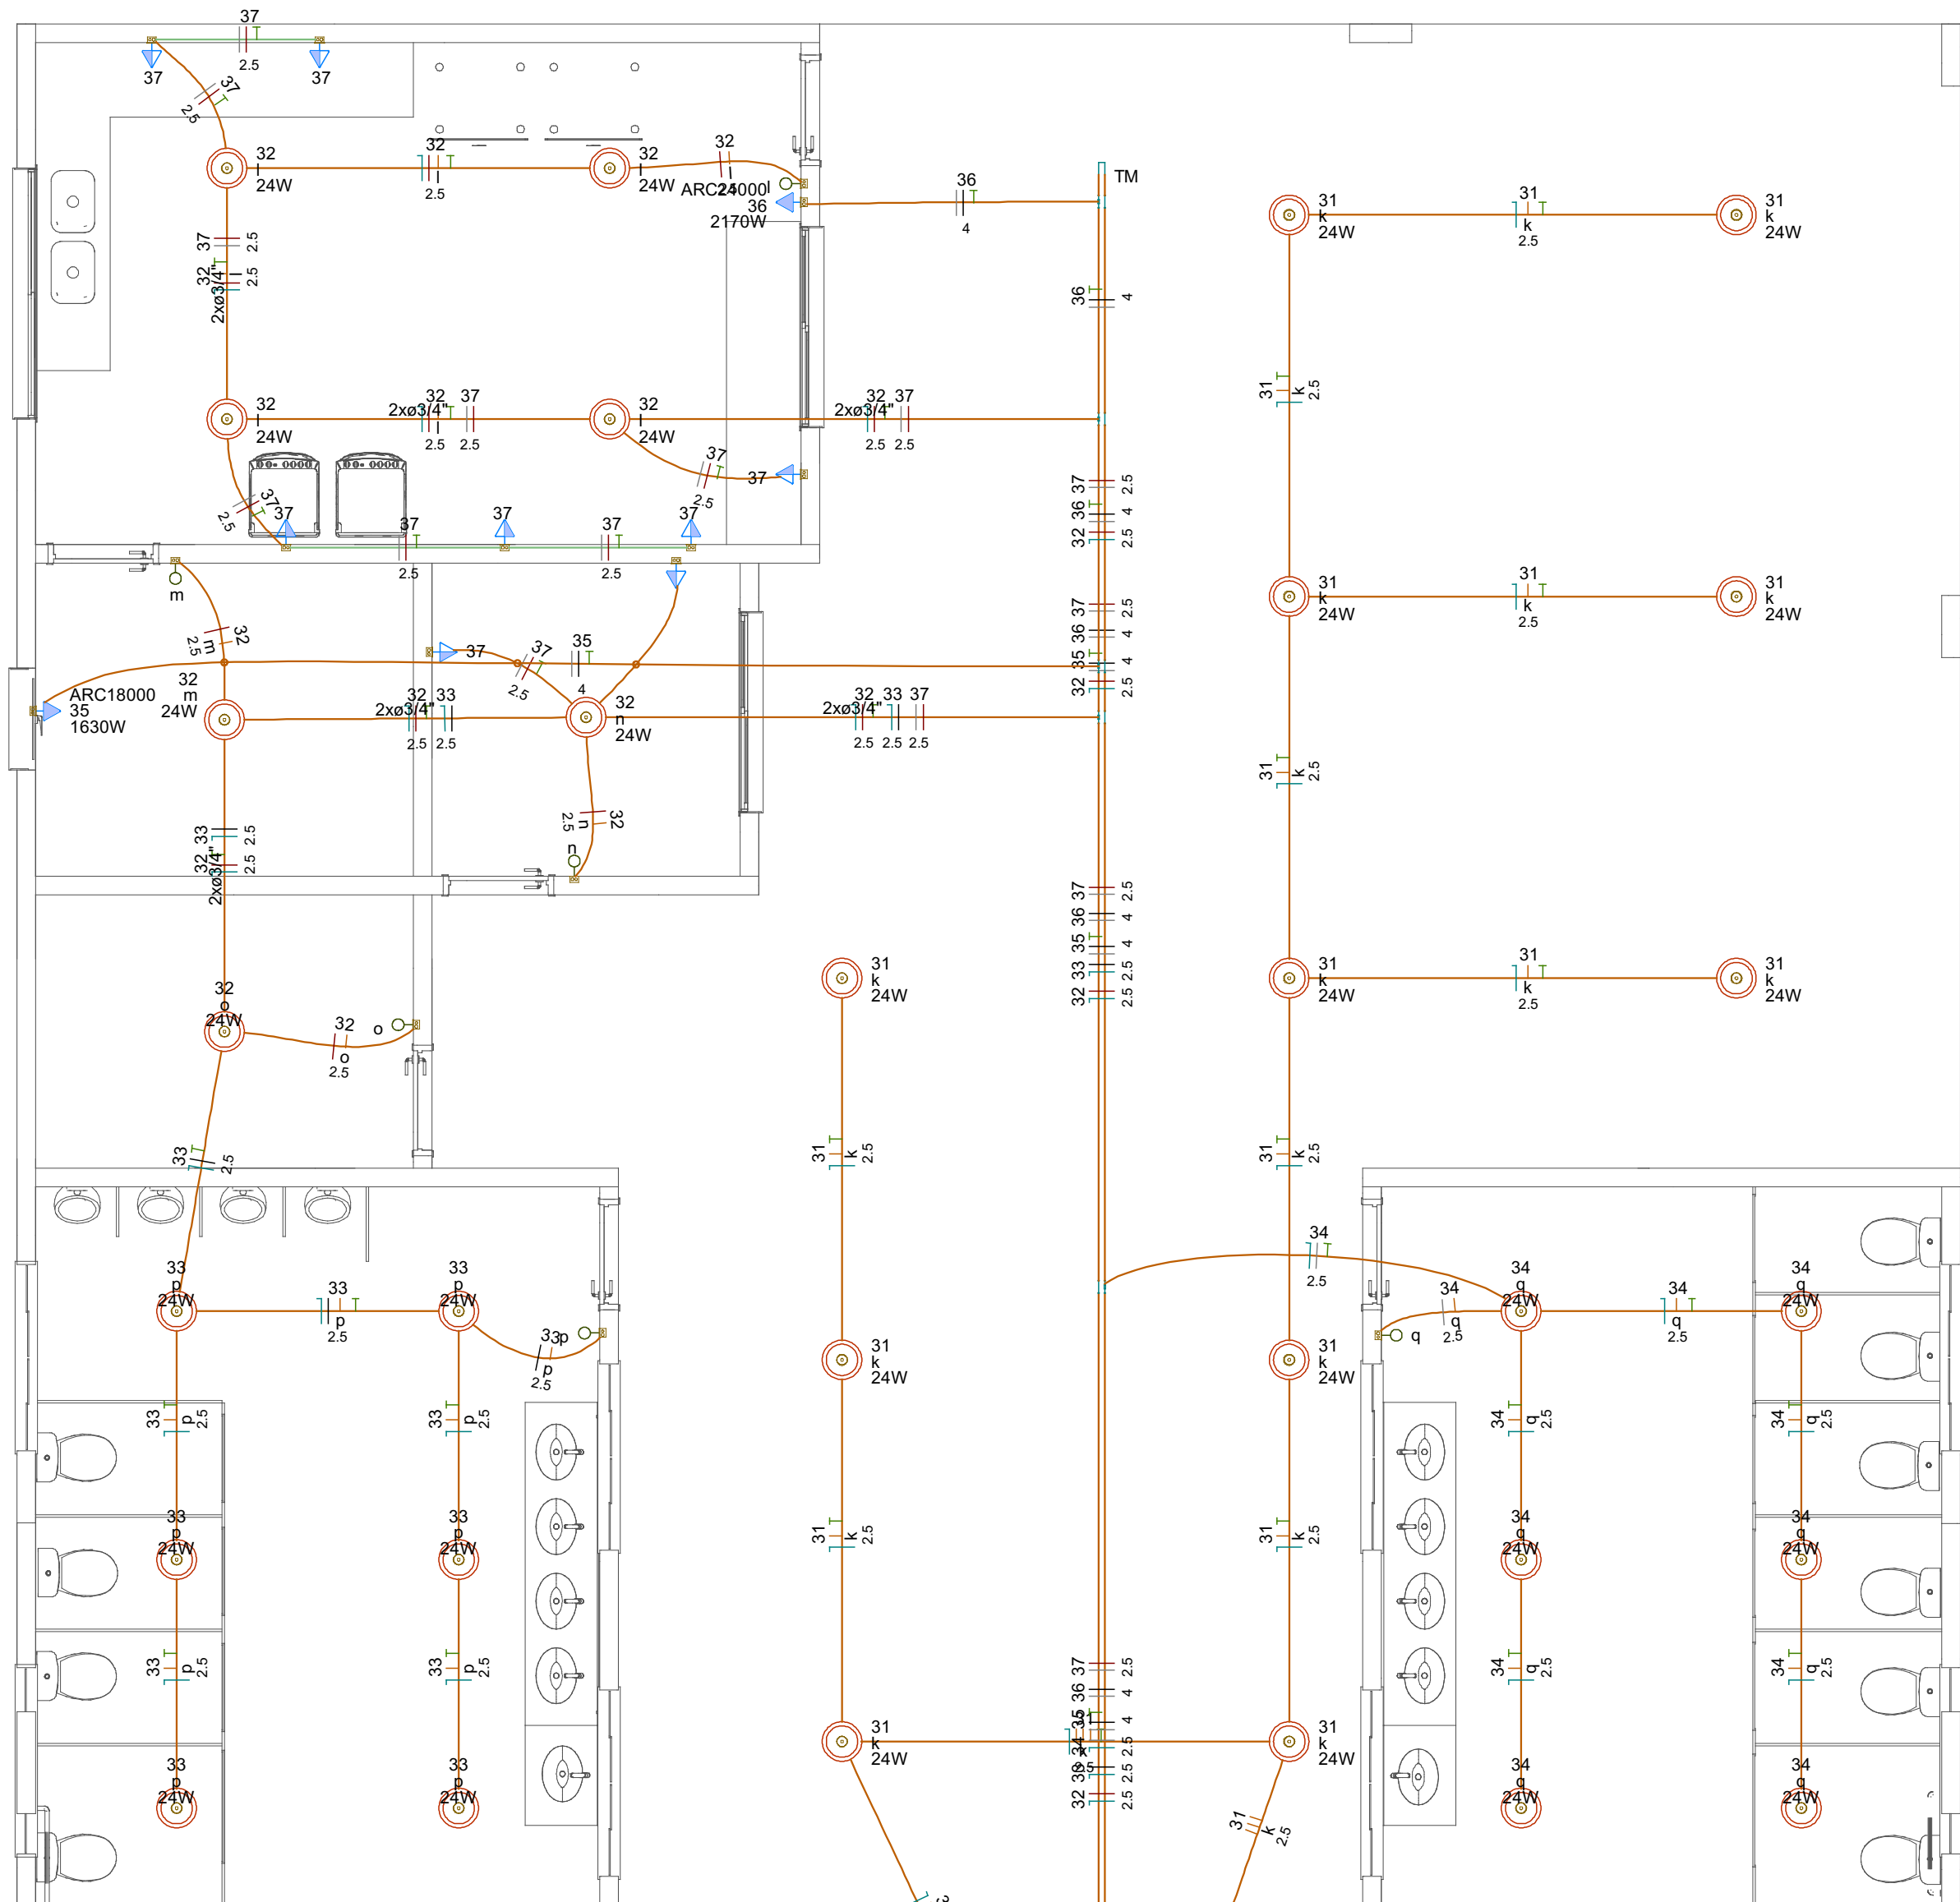

Detalhe ELE-5
Escala 1:50

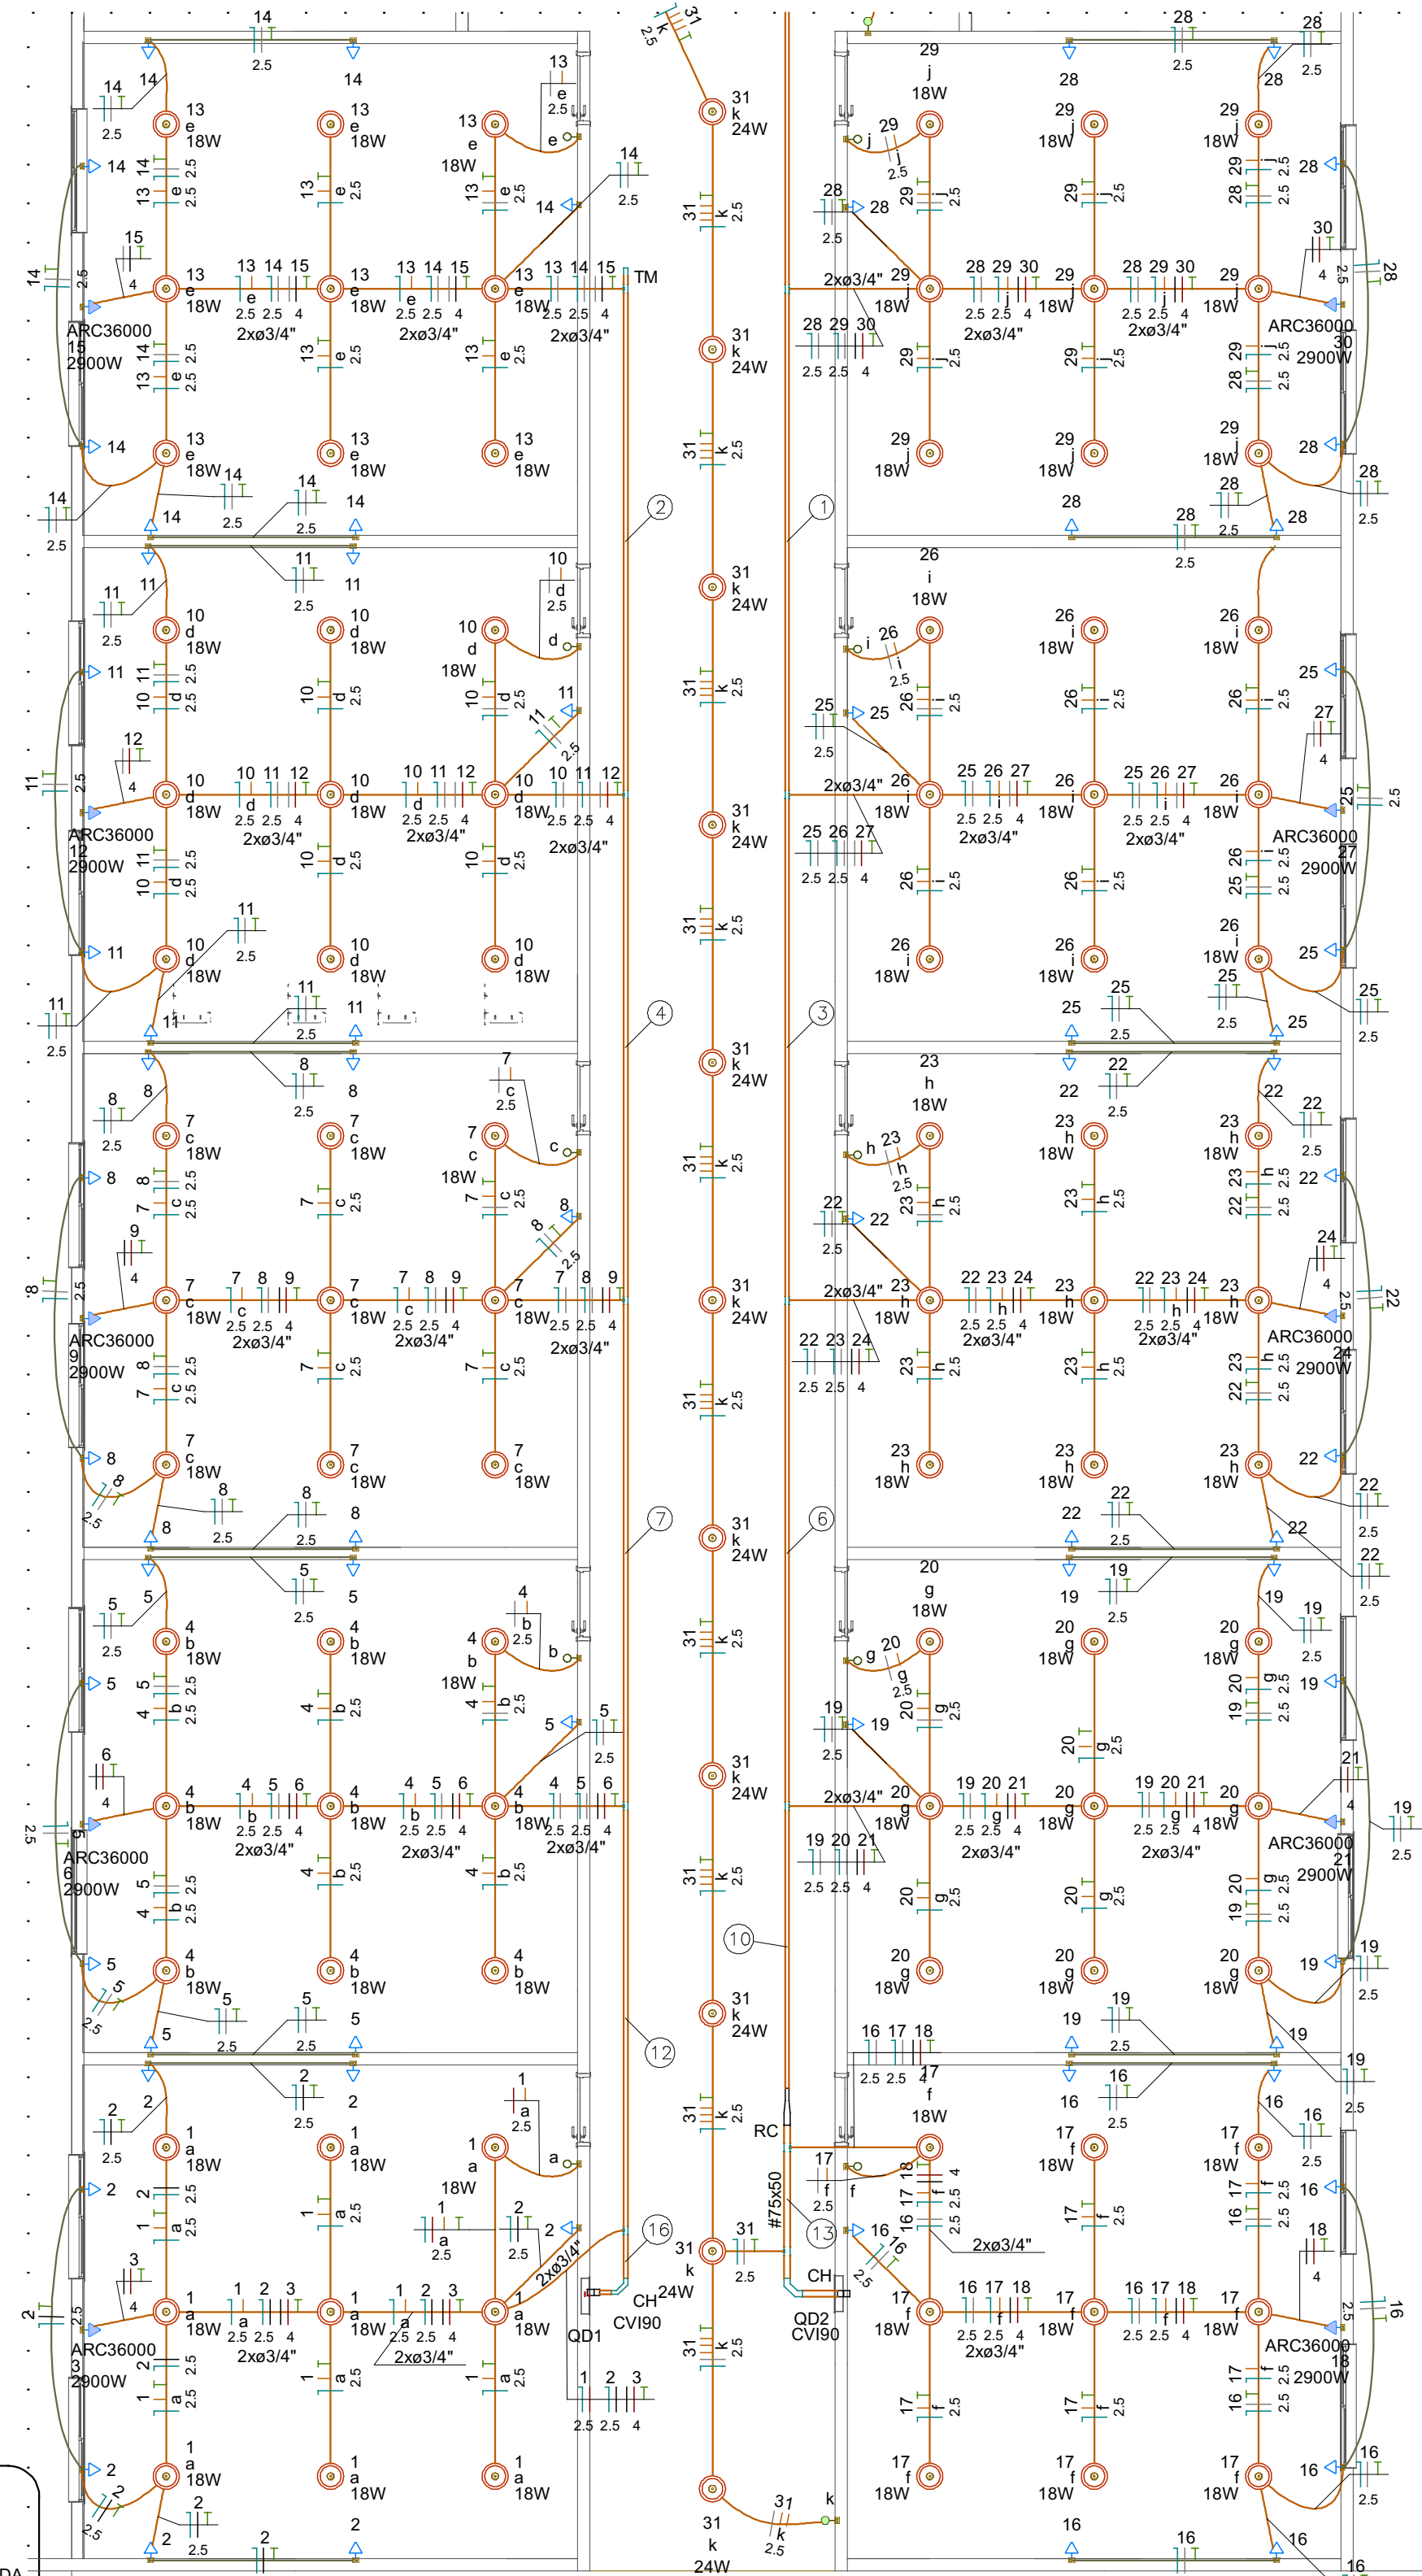




Detalhe ELE-6
Escala 1:75

Legenda de fiação - TERREO	
1	28 29 30 32 33 34 2,5 2,5 4 2,5 2,5 2,5 35 36 37 4 4 2,5
2	13 14 15 2,5 2,5 4
3	25 26 27 28 29 30 2,5 2,5 4 2,5 2,5 4 35 36 37 2,5 2,5 2,5 4 4 2,5
4	10 11 12 13 14 15 2,5 2,5 4 2,5 2,5 4
5	47 48 49 2,5 2,5 4
6	22 23 24 25 26 27 2,5 2,5 4 2,5 2,5 4 35 36 37 2,5 2,5 2,5 4 4 2,5
7	7 8 9 10 11 12 2,5 2,5 4 2,5 2,5 4 35 36 37 2,5 2,5 4
8	59 60 61 62 63 2,5 2,5 4 2,5 2,5 4
9	44 45 46 47 48 49 2,5 4 2,5 2,5 2,5 4
10	25 26 27 28 29 30 2,5 2,5 4 2,5 2,5 4 32 33 34 35 36 37 2,5 2,5 2,5 4 4 2,5
11	56 57 58 59 60 61 2,5 2,5 4 2,5 2,5 4 62 63 2,5 2,5

Legenda de fiação - TERREO	
12	4 5 6 7 8 9 2,5 2,5 4 2,5 2,5 4 10 11 12 13 14 15 2,5 2,5 4 2,5 2,5 4
13	16 17 18 19 20 21 2,5 2,5 4 2,5 2,5 4 22 23 24 25 26 27 2,5 2,5 4 2,5 2,5 4
14	41 42 43 44 45 46 2,5 2,5 4 2,5 2,5 4 47 48 49 2,5 2,5 4
15	53 54 55 56 57 58 2,5 2,5 4 2,5 2,5 4 59 60 61 62 63 2,5 2,5 4 2,5 2,5 4
16	1 2 3 4 5 6 2,5 2,5 4 2,5 2,5 4 7 8 9 10 11 12 2,5 2,5 4 2,5 2,5 4
20	38 39 40 41 42 43 2,5 2,5 4 2,5 2,5 4 44 45 46 47 48 49 2,5 4 2,5 2,5 2,5 4
21	38 39 40 2,5 2,5 4

Legenda de condutos - TERREO	
Elétrica	
	Direta
	Teto
	Alta
	Média
	Baixa

Legenda - TERREO	
	Curva horizontal 90°
	Curva vertical externa 90°
	Curva vertical interna 90°
	Entrada de serviço
	Interruptor paralelo 1 tecla - 1,20m do piso
	Interruptor simples 1 tecla - 1,20m do piso
	Ponto genérico de luz 15W
	Ponto genérico de luz 24W
	Quadro de distribuição
	Quadro de medição
	Redução concêntrica
	Saída dupla para eletroduto
	Saída horizontal para eletroduto
	T horizontal 90°
	Terminal
	Tomada alta a 2,20m do piso
	Tomada baixa a 0,30m do piso
	Tomada média a 1,20m do piso

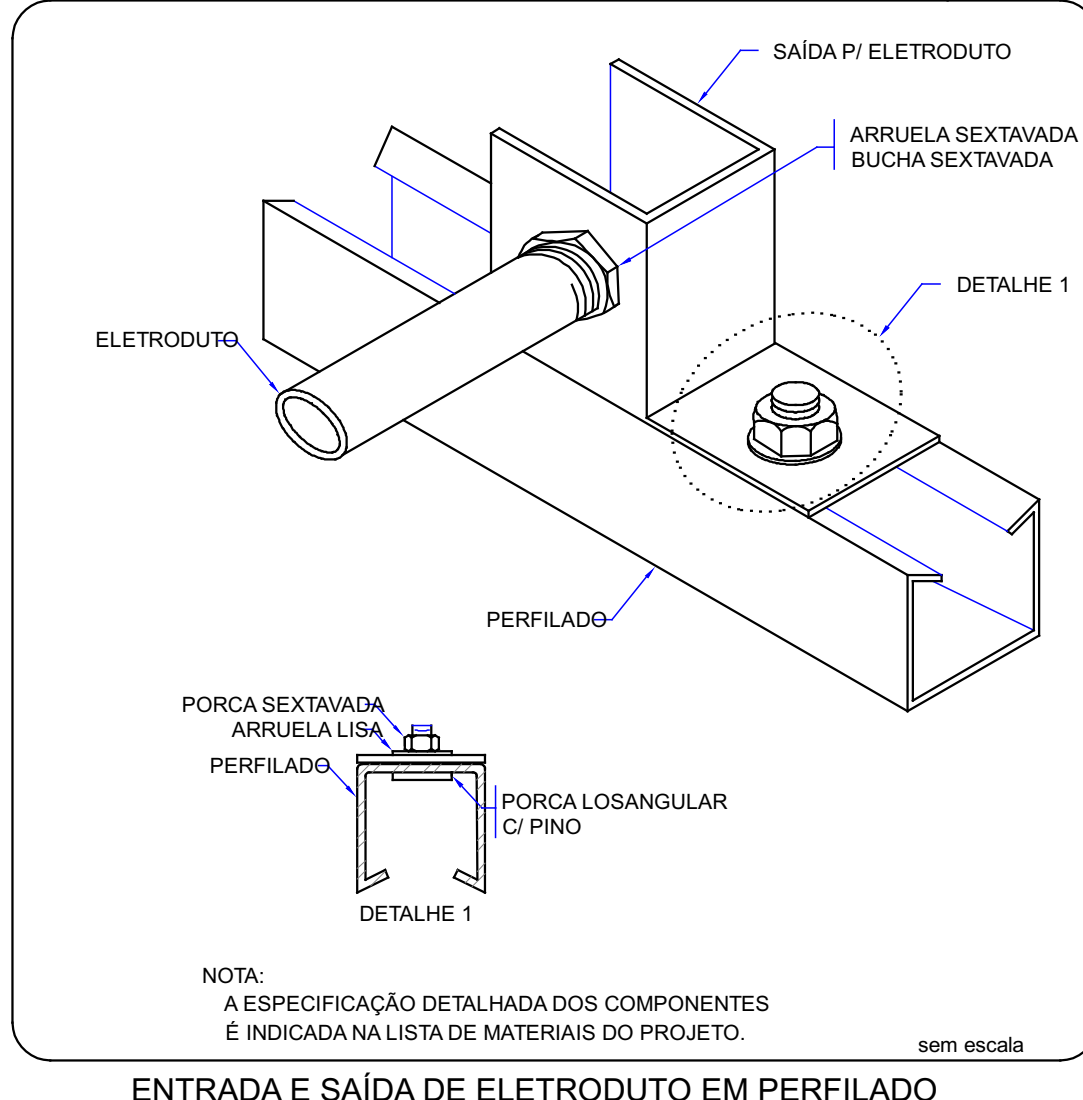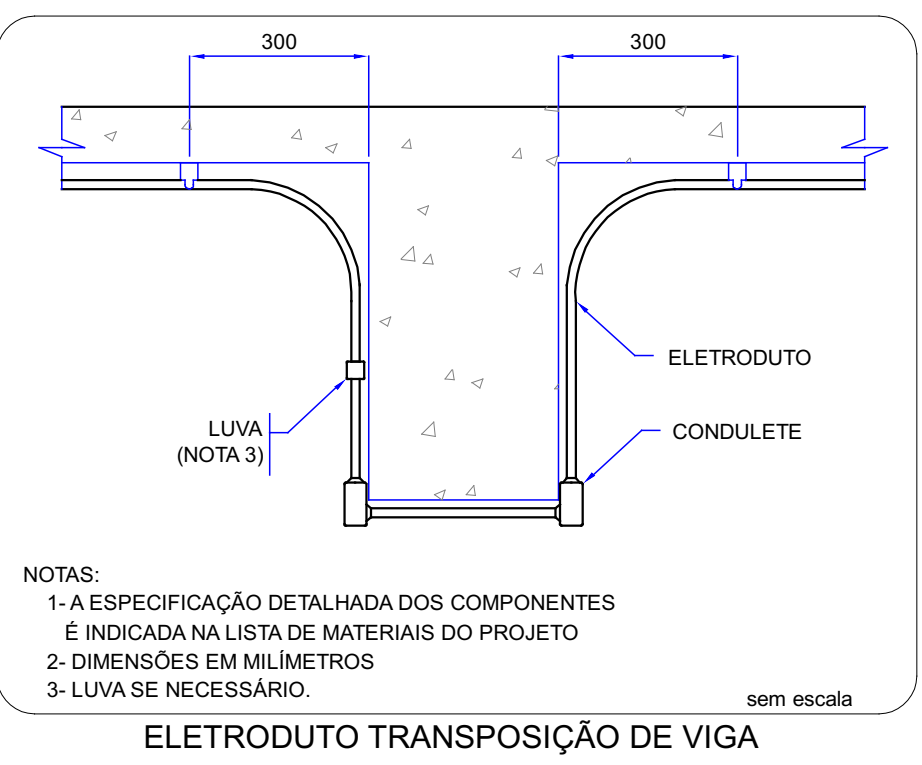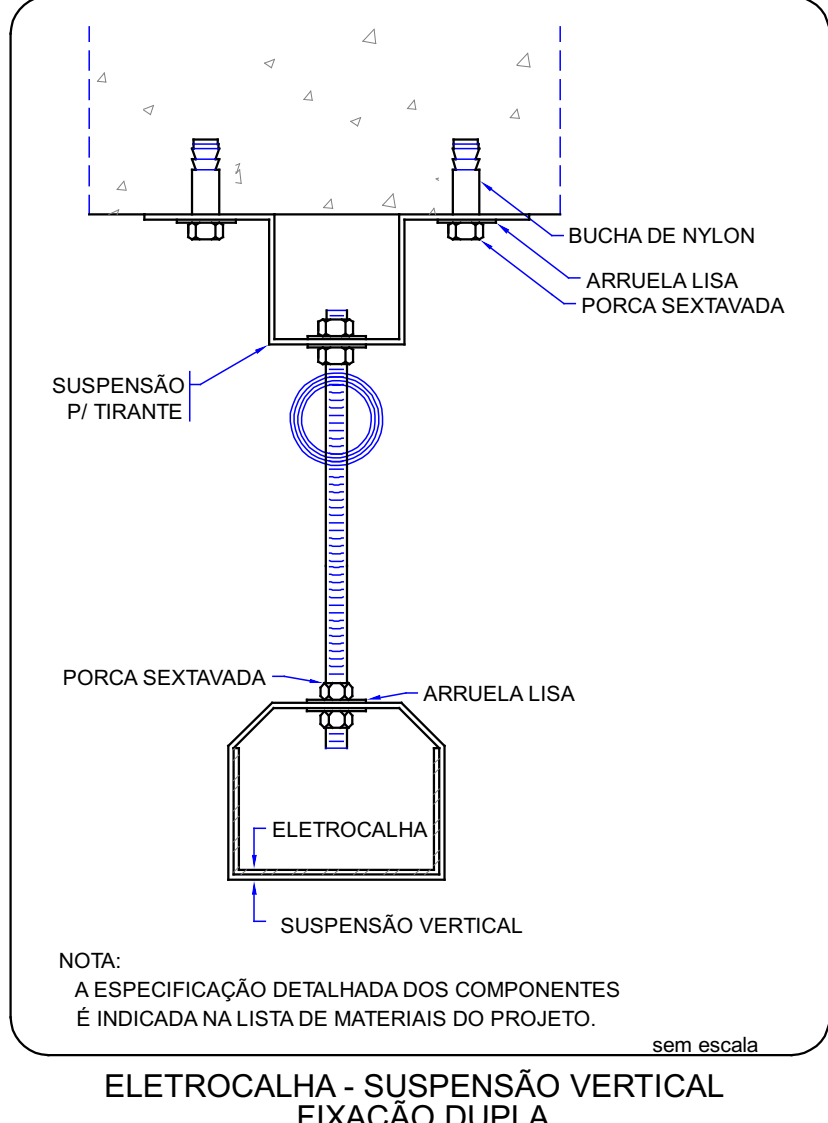

MAOBA ENGENHARIA AV. VILLE ROY, 4596- SALA 04, BOA VISTA - RR	
ESCOLAR AVENIDA TANCREDO NEVES, S/N NOVO HORIZONTE, 69373-000 Rorainópolis - RR.	
Projeto	Proprietário
NEOZITO SOUSA DE ALMEIDA JR. CREA 0915410010	PREFEITURA MUNICIPAL DE RORAINÓPOLIS
Pavimento	Prancho
Conteúdo	Conteúdo desta prancha
4	
Data	ABR/2025
Escola	Escala
Desenho	NEOZITO ALMEIDA
Conferência	Revisor