




MAPA DE AMBIENTES

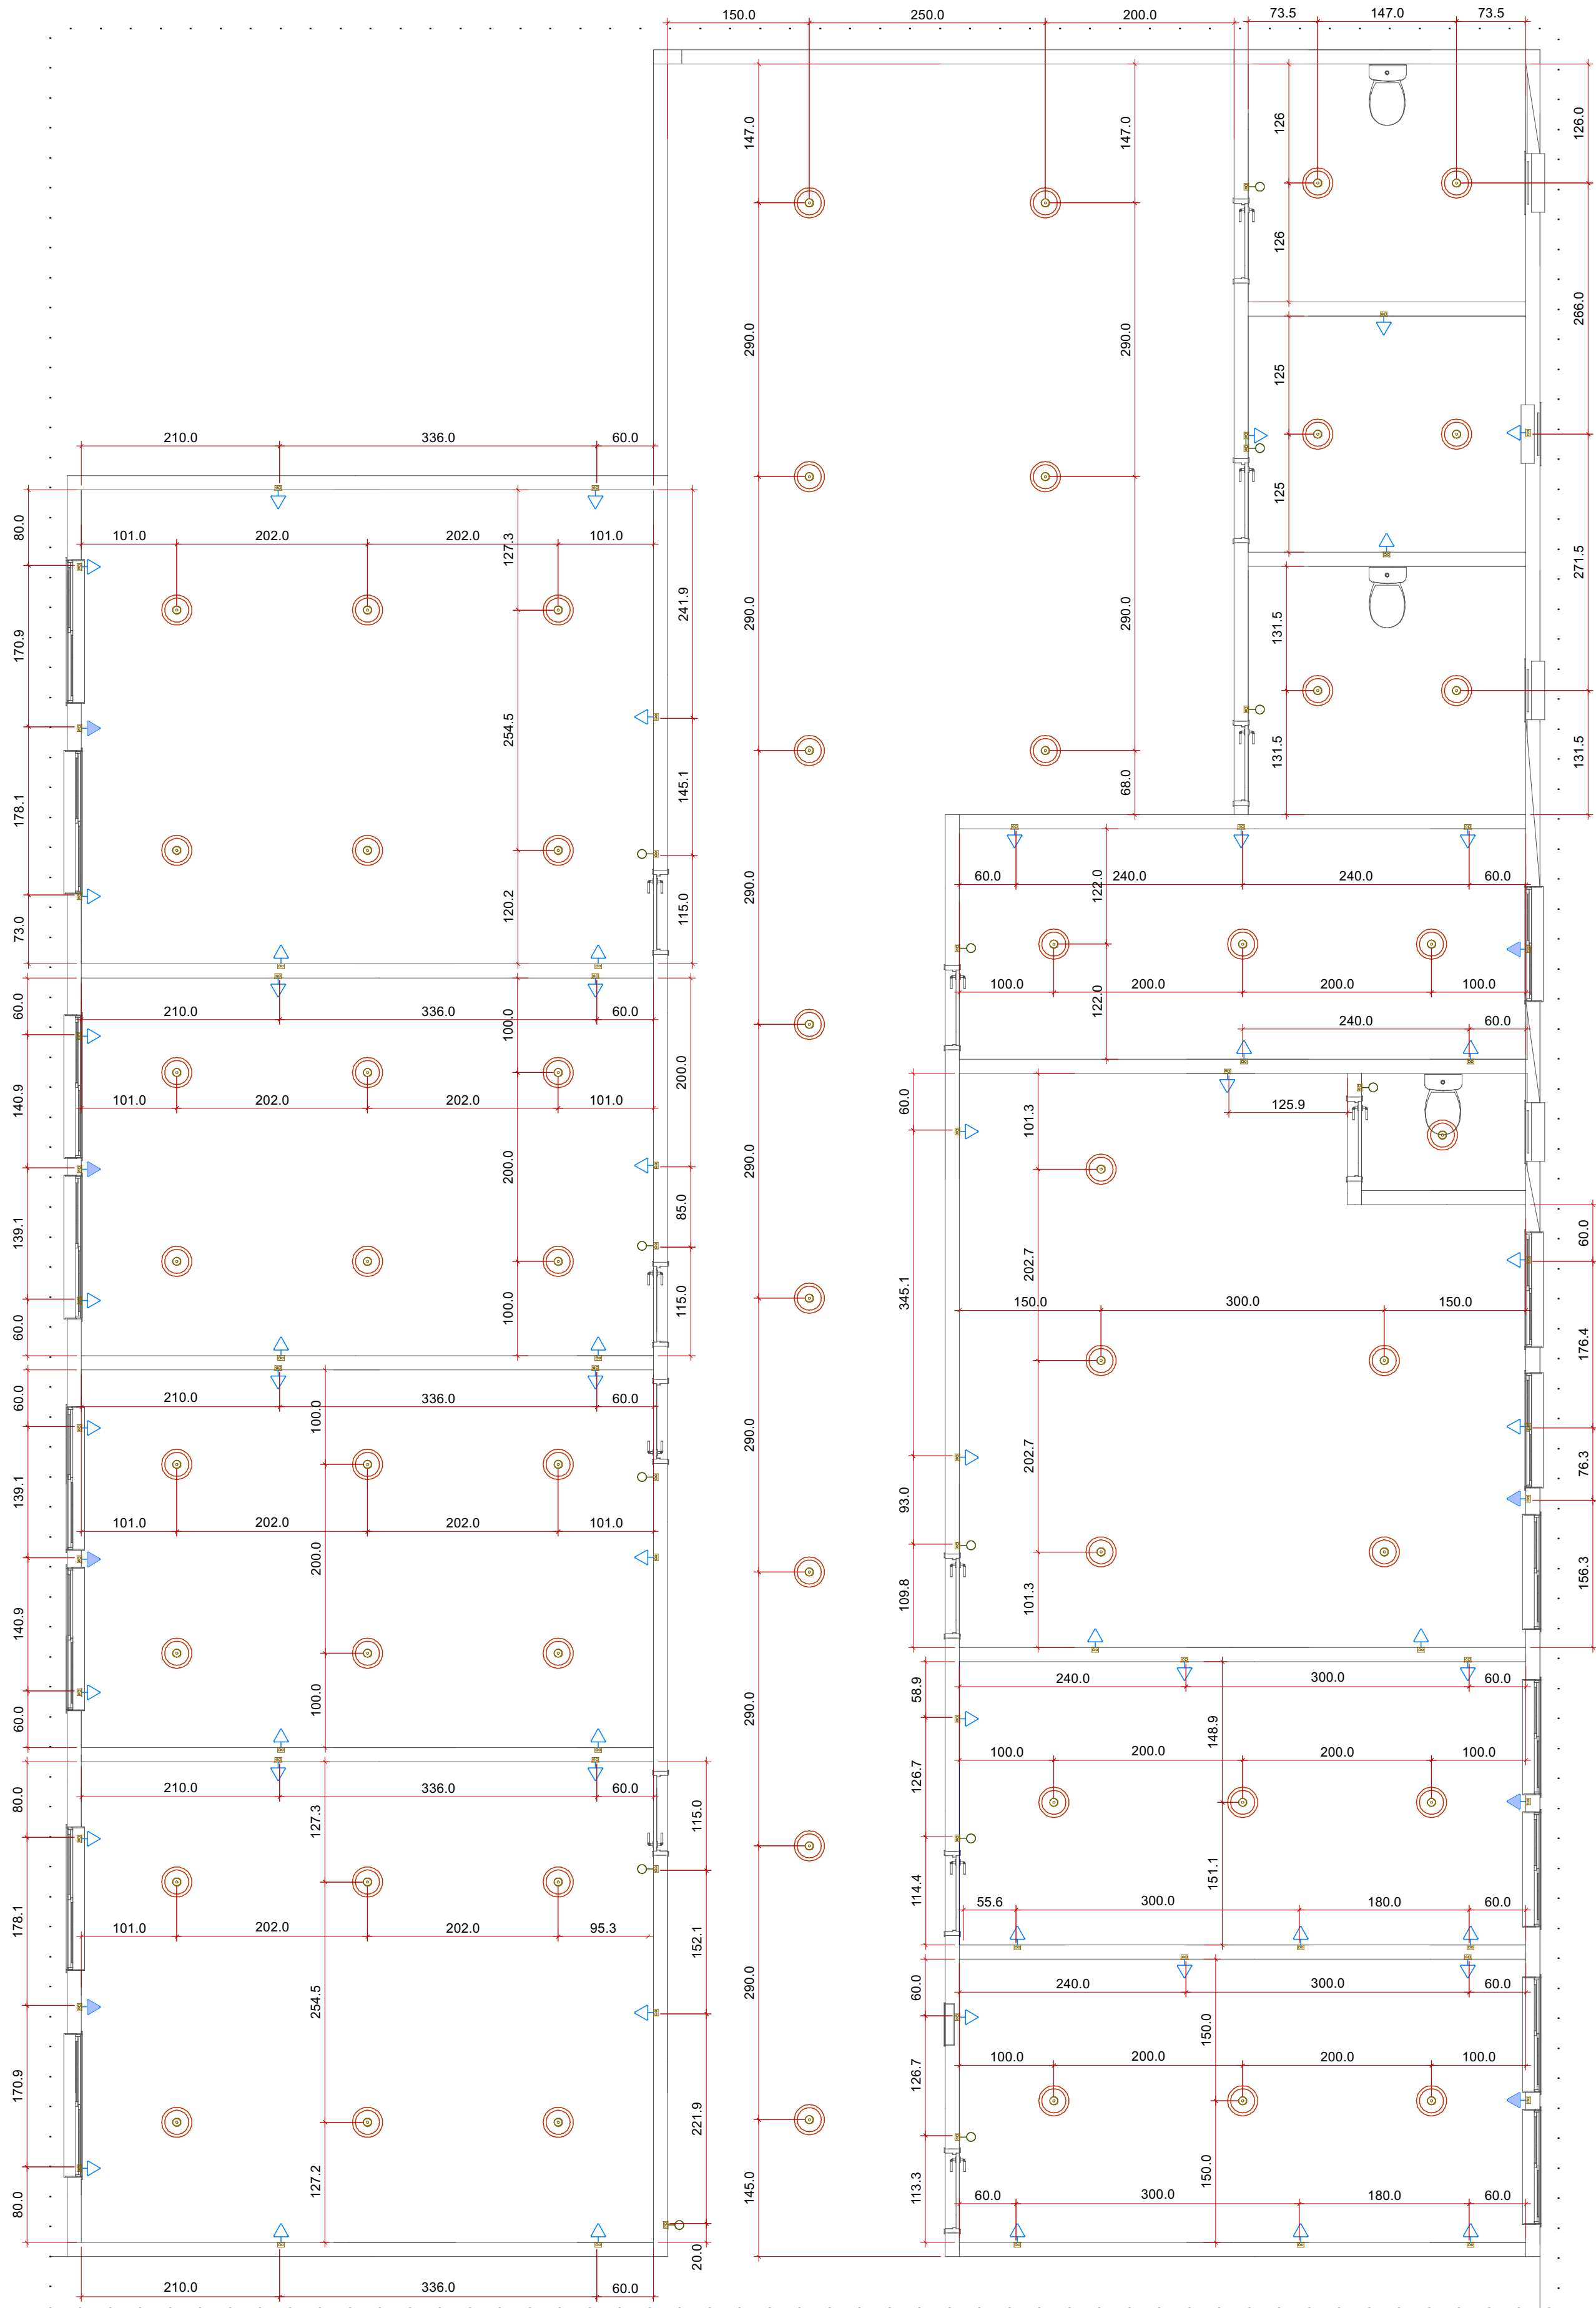

COTA - BLOCO 01

Documento assinado digitalmente
goubx NEOZITO SOUSA DE ALMEIDA JUNIOR
Data: 21/05/2025 16:42:00-0300
Verifique em <https://validar.dl.gov.br>

Detalhe ELE-7
Escala 1:50

		MAOBA ENGENHARIA AV. VILLE ROY, 4596- SALA 04, BOA VISTA - RR	
Obra ESCOLAR AVENIDA TANCREDO NEVES, S/N NOVO HORIZONTE, 69373-000 Rorainópolis - RR.			
Projeto		Proprietário	
NEOZITO SOUSA DE ALMEIDA Jr. CREA 0915410010		PREFEITURA MUNICIPAL DE RORAINÓPOLIS	
Projeto		Prancha	
Pavimento		2	
Conteúdo		Conteúdo desta prancha	
Data		Escala	
ABR/2025		Escala	
Desenho		Conferência	
NEOZITO ALMEIDA		Revisor	